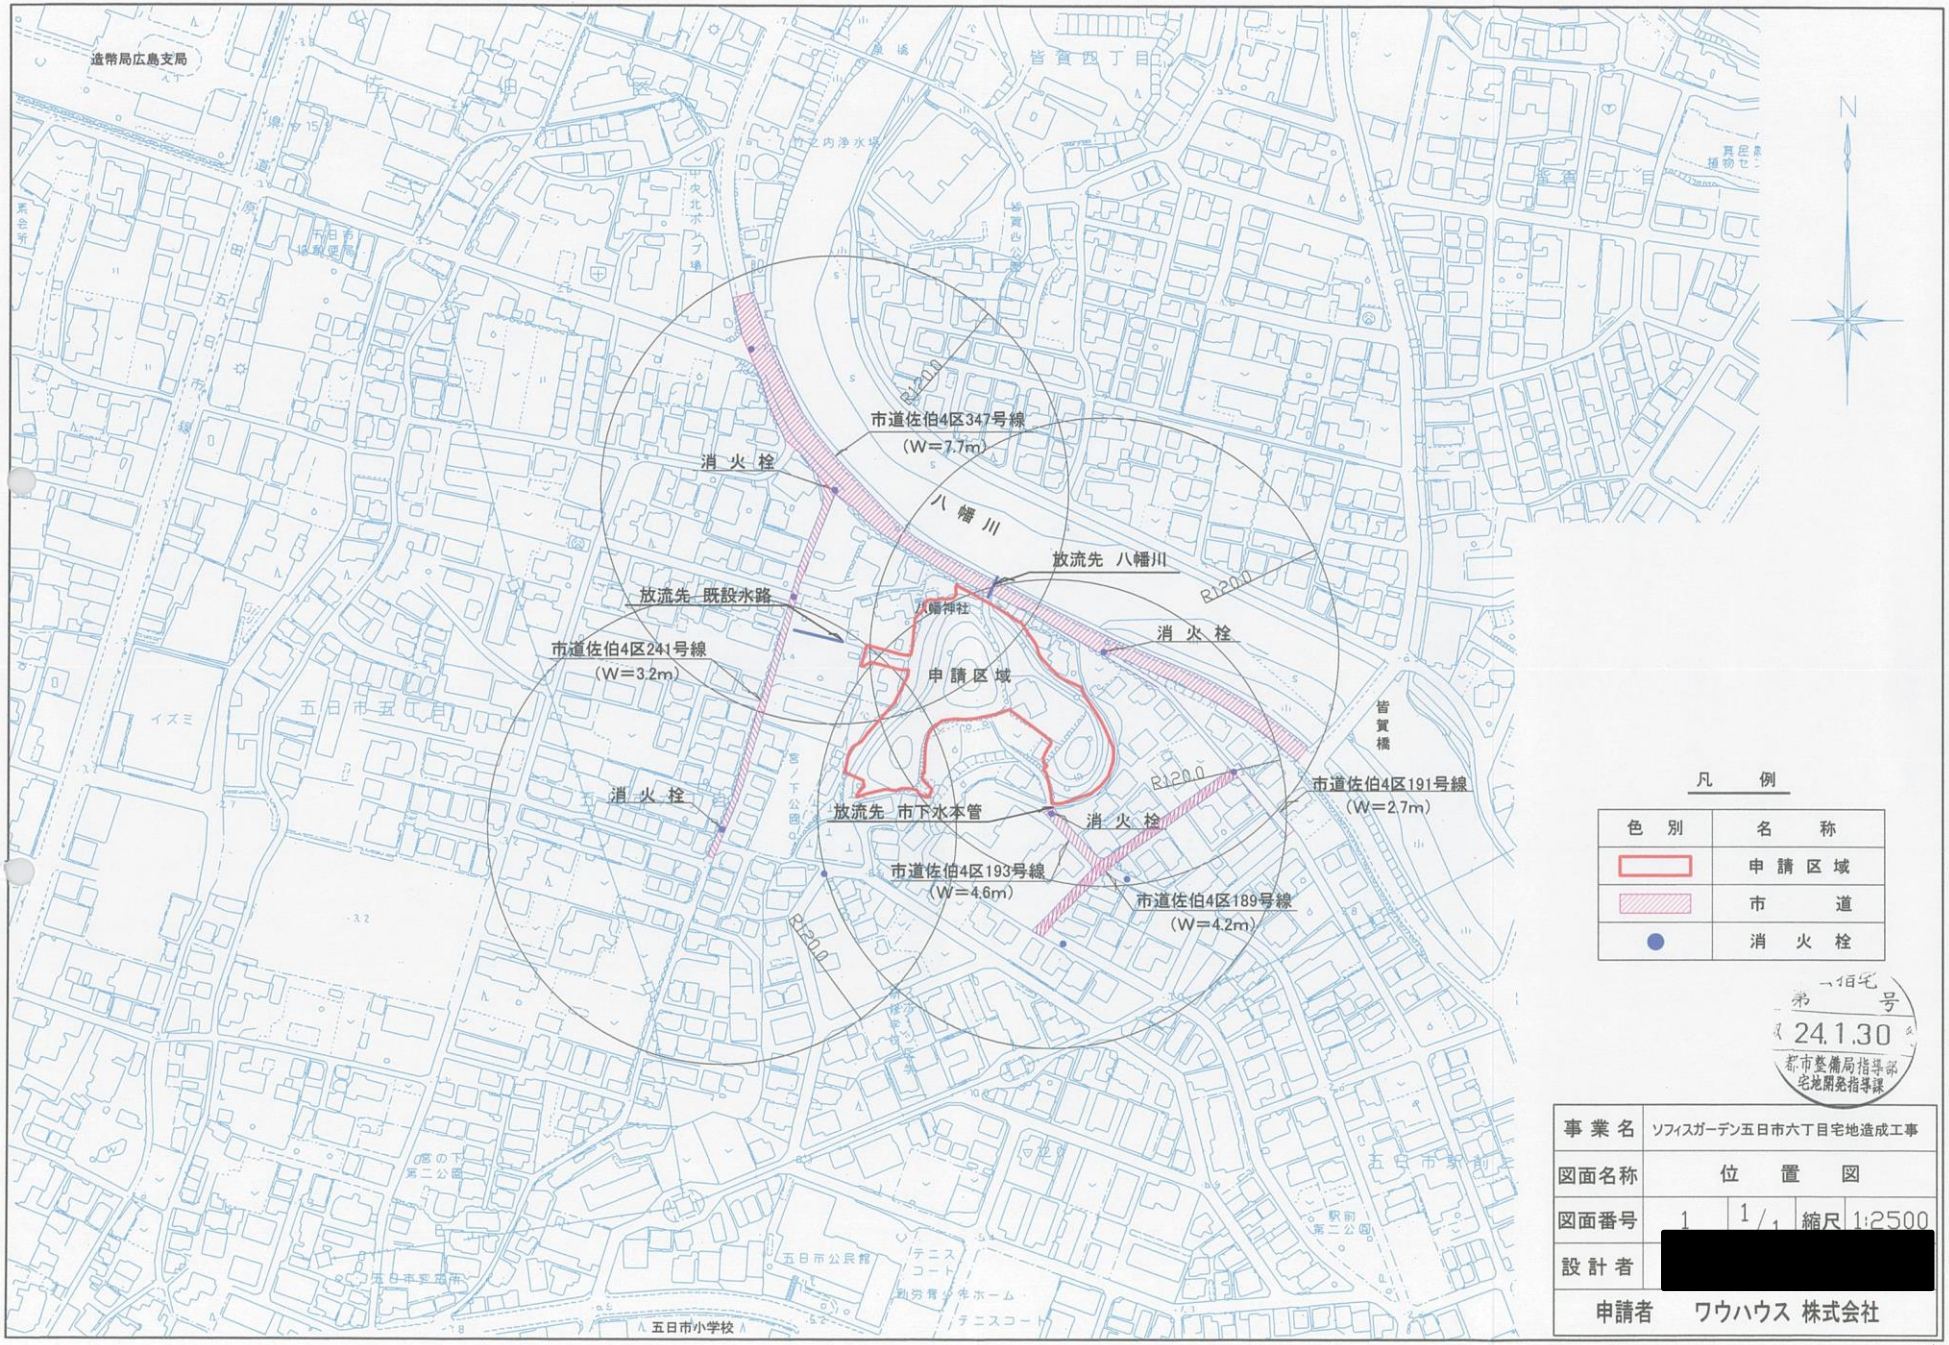

凡　例

色　別	名　称
	申 請 区 域
	市　　道
●	消　火　栓

一宅地
第　号
24.1.30
都市整備局指導部
宅地開発指導課

事 業 名	ソフィスガーデン五日市六丁目宅地造成工事		
図面名称	位　置　図		
図面番号	1	1/1	縮尺 1:2500
設 計 者	[redacted]		
申請者	ワウハウス 株式会社		

1/29