


位置図

S=1/1500

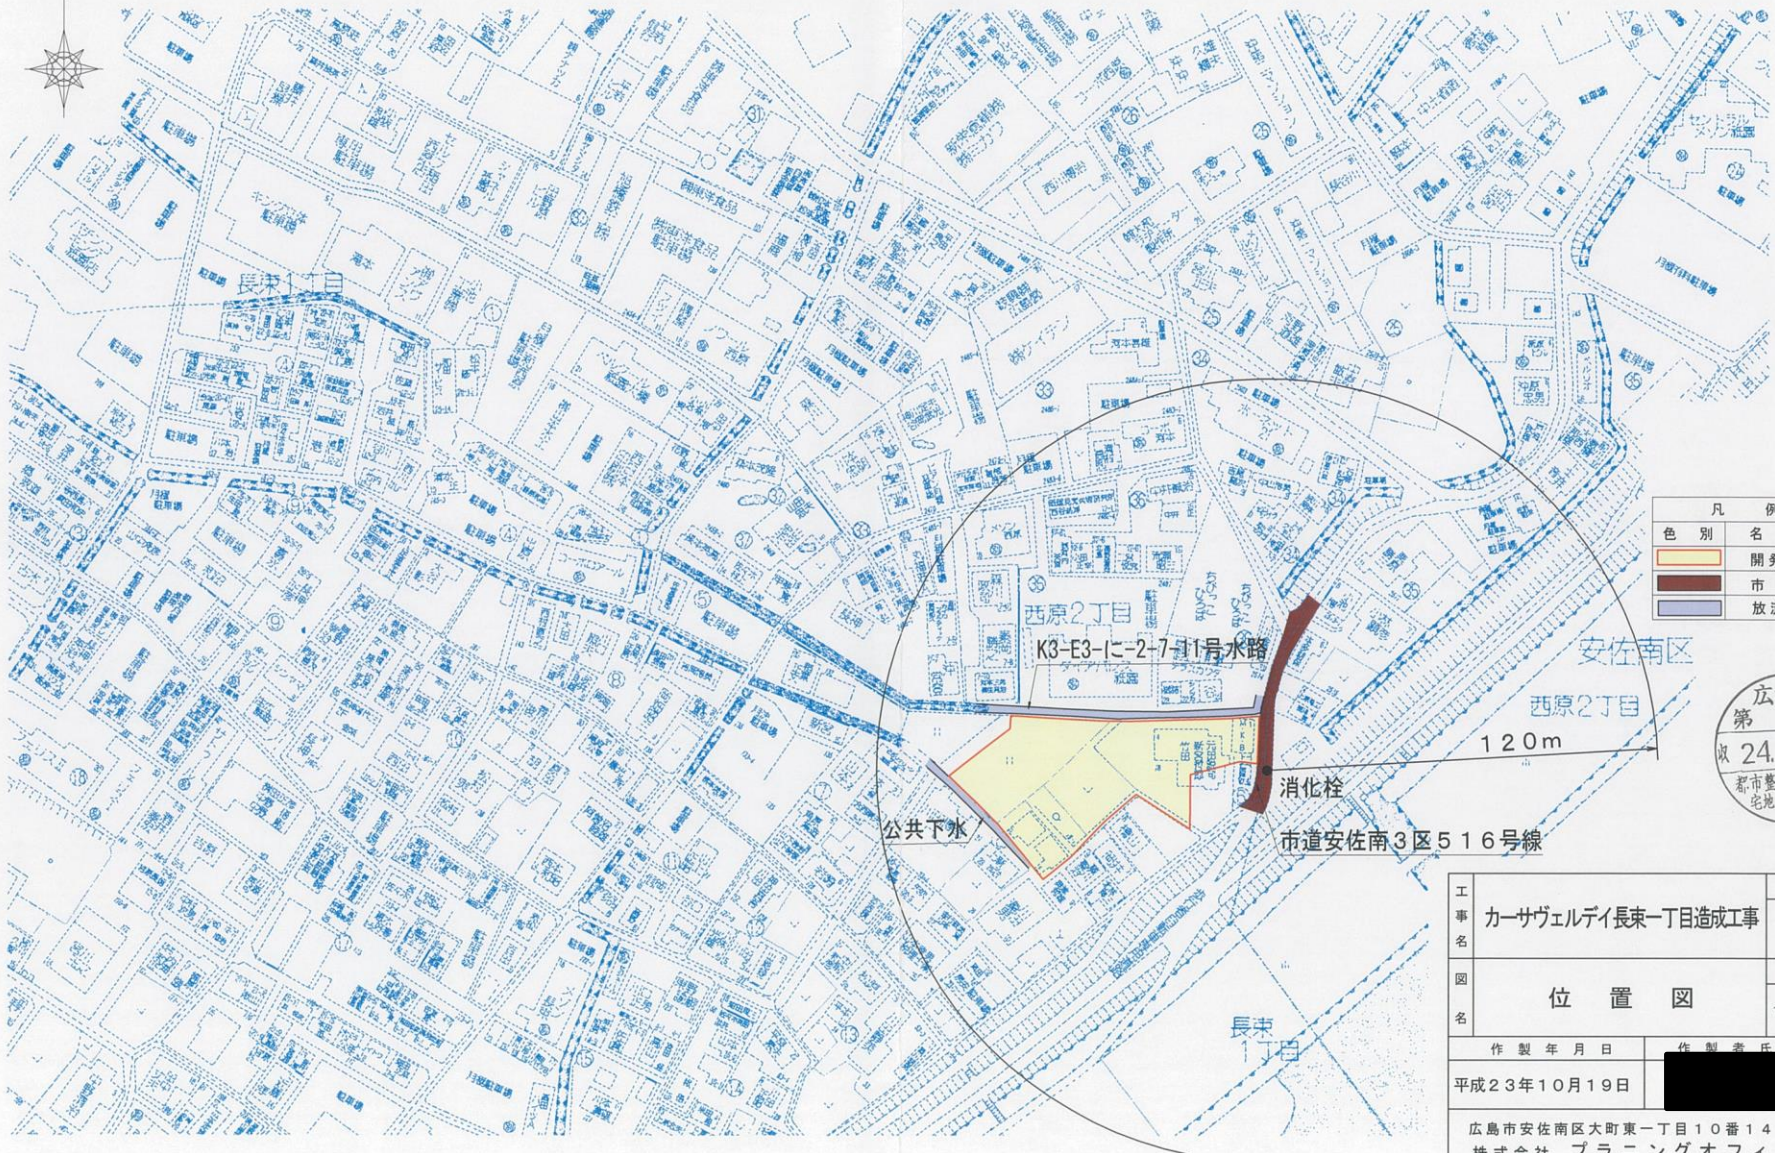

凡 例	
色 別	名 称
	開発区域
	市 道
	放流先水路

広指宅
 第
 24.1.31
 収
 都市整備局指導部
 宅地開発指導課

工 事 名	カーサヴェルデ長束一丁目造成工事	図 番	1
		縮 尺	1/1500
図 名	位 置 図		
作 製 年 月 日		作 製 者 氏 名	
平成23年10月19日		[REDACTED]	
広島市安佐南区大町東一丁目10番14-7号 株式会社 プラニングオフィス TEL 082-831-2155			