


土地利用計画図

S=1:300

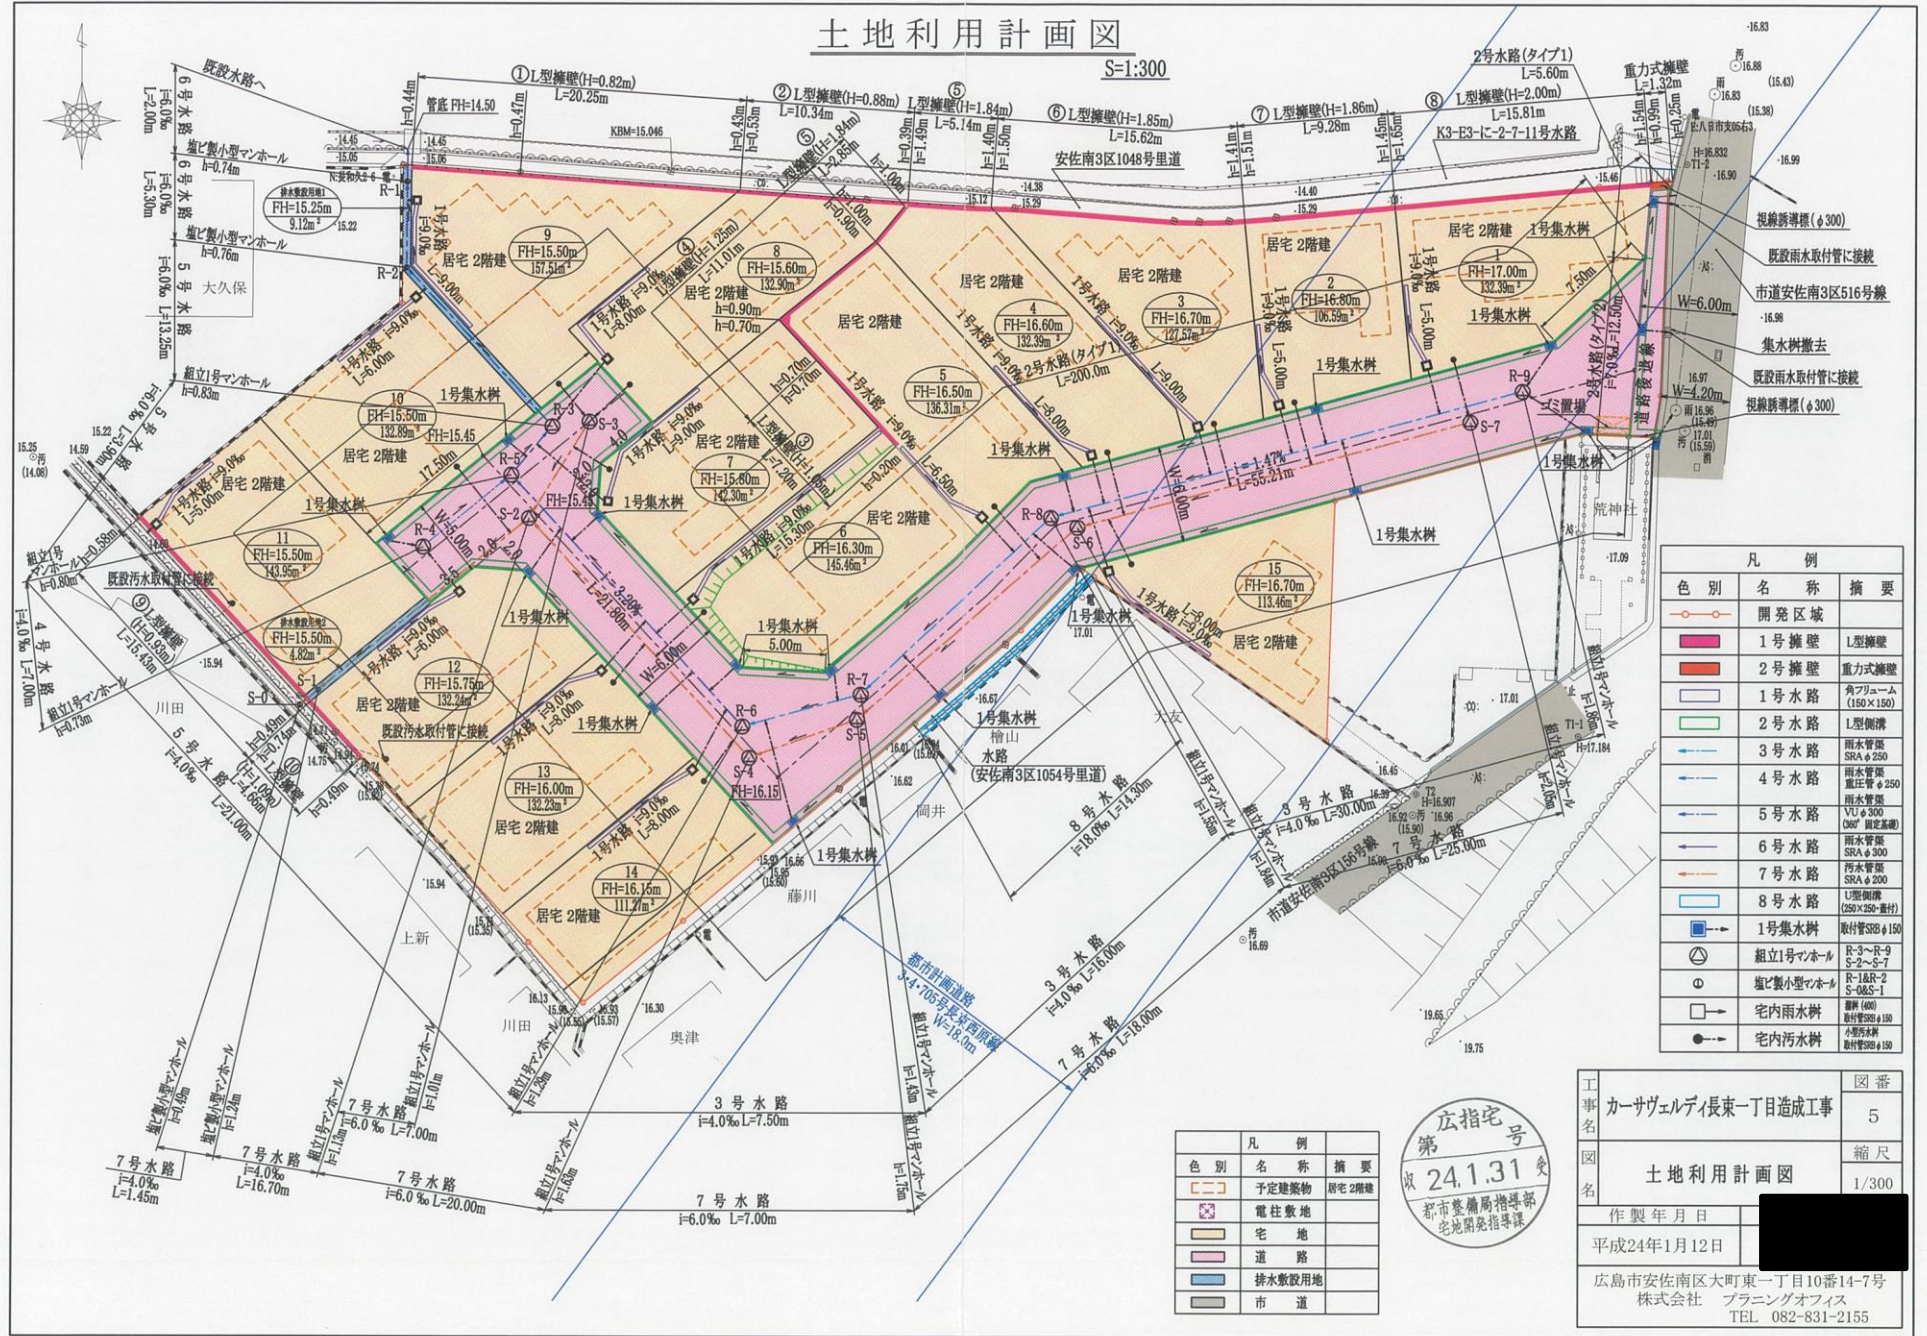

凡 例	色 別	名 称	摘 要
	色 別	開 発 区 域	
	色 別	1号擁壁	L型擁壁
	色 別	2号擁壁	重力式擁壁
	色 別	1号水路	角フラーム (150×150)
	色 別	2号水路	L型側溝
	色 別	3号水路	雨水管渠 SRAφ250
	色 別	4号水路	雨水管渠 SRAφ250
	色 別	5号水路	VUφ300 (200' 固定基礎)
	色 別	6号水路	雨水管渠 SRAφ300
	色 別	7号水路	雨水管渠 SRAφ250
	色 別	8号水路	L型側溝 (250×250+蓋付)
	色 別	1号集水樹	取付管S80φ150
	色 別	組立1号マンホール	R-3~R-9
	色 別	組立2号マンホール	S-2~S-7
	色 別	組立3号マンホール	R-1&R-2
	色 別	宅内雨水樹	蓋溝 (400)
	色 別	宅内汚水樹	蓋溝 (400)

凡 例	色 別	名 称	摘 要
	色 別	予定建築物	住宅2階建
	色 別	電柱敷地	
	色 別	宅 地	
	色 別	道 路	
	色 別	排水敷設用地	
	色 別	市 道	

広指宅
第 24.1.31 号
収 都市整備局指導部
宅地開発指導課

工 事 名	カーサヴェルディ長束一丁目造成工事	図 番	5
図 名	土地利用計画図	縮 尺	1/300
作 製 年 月 日	平成24年1月12日		
広島市安佐南区大町東一丁目10番14-7号	株式会社 プランニングオフィス		
TEL 082-831-2155			