


S=1:300

凡 例	
記 号	種 別
[Yellow Box]	宅 地
[Dashed Line]	予定建築物
[Grey Box]	市道第3区104号線
[Blue Box]	U-250
[Pink Box]	既設排水溝300及び排水管150
[Blue Box]	既設排水溝400及び排水管150
[Green Box]	既設量水器
[Dashed Line]	敷地境界線
[Red Dashed Line]	開発区域界

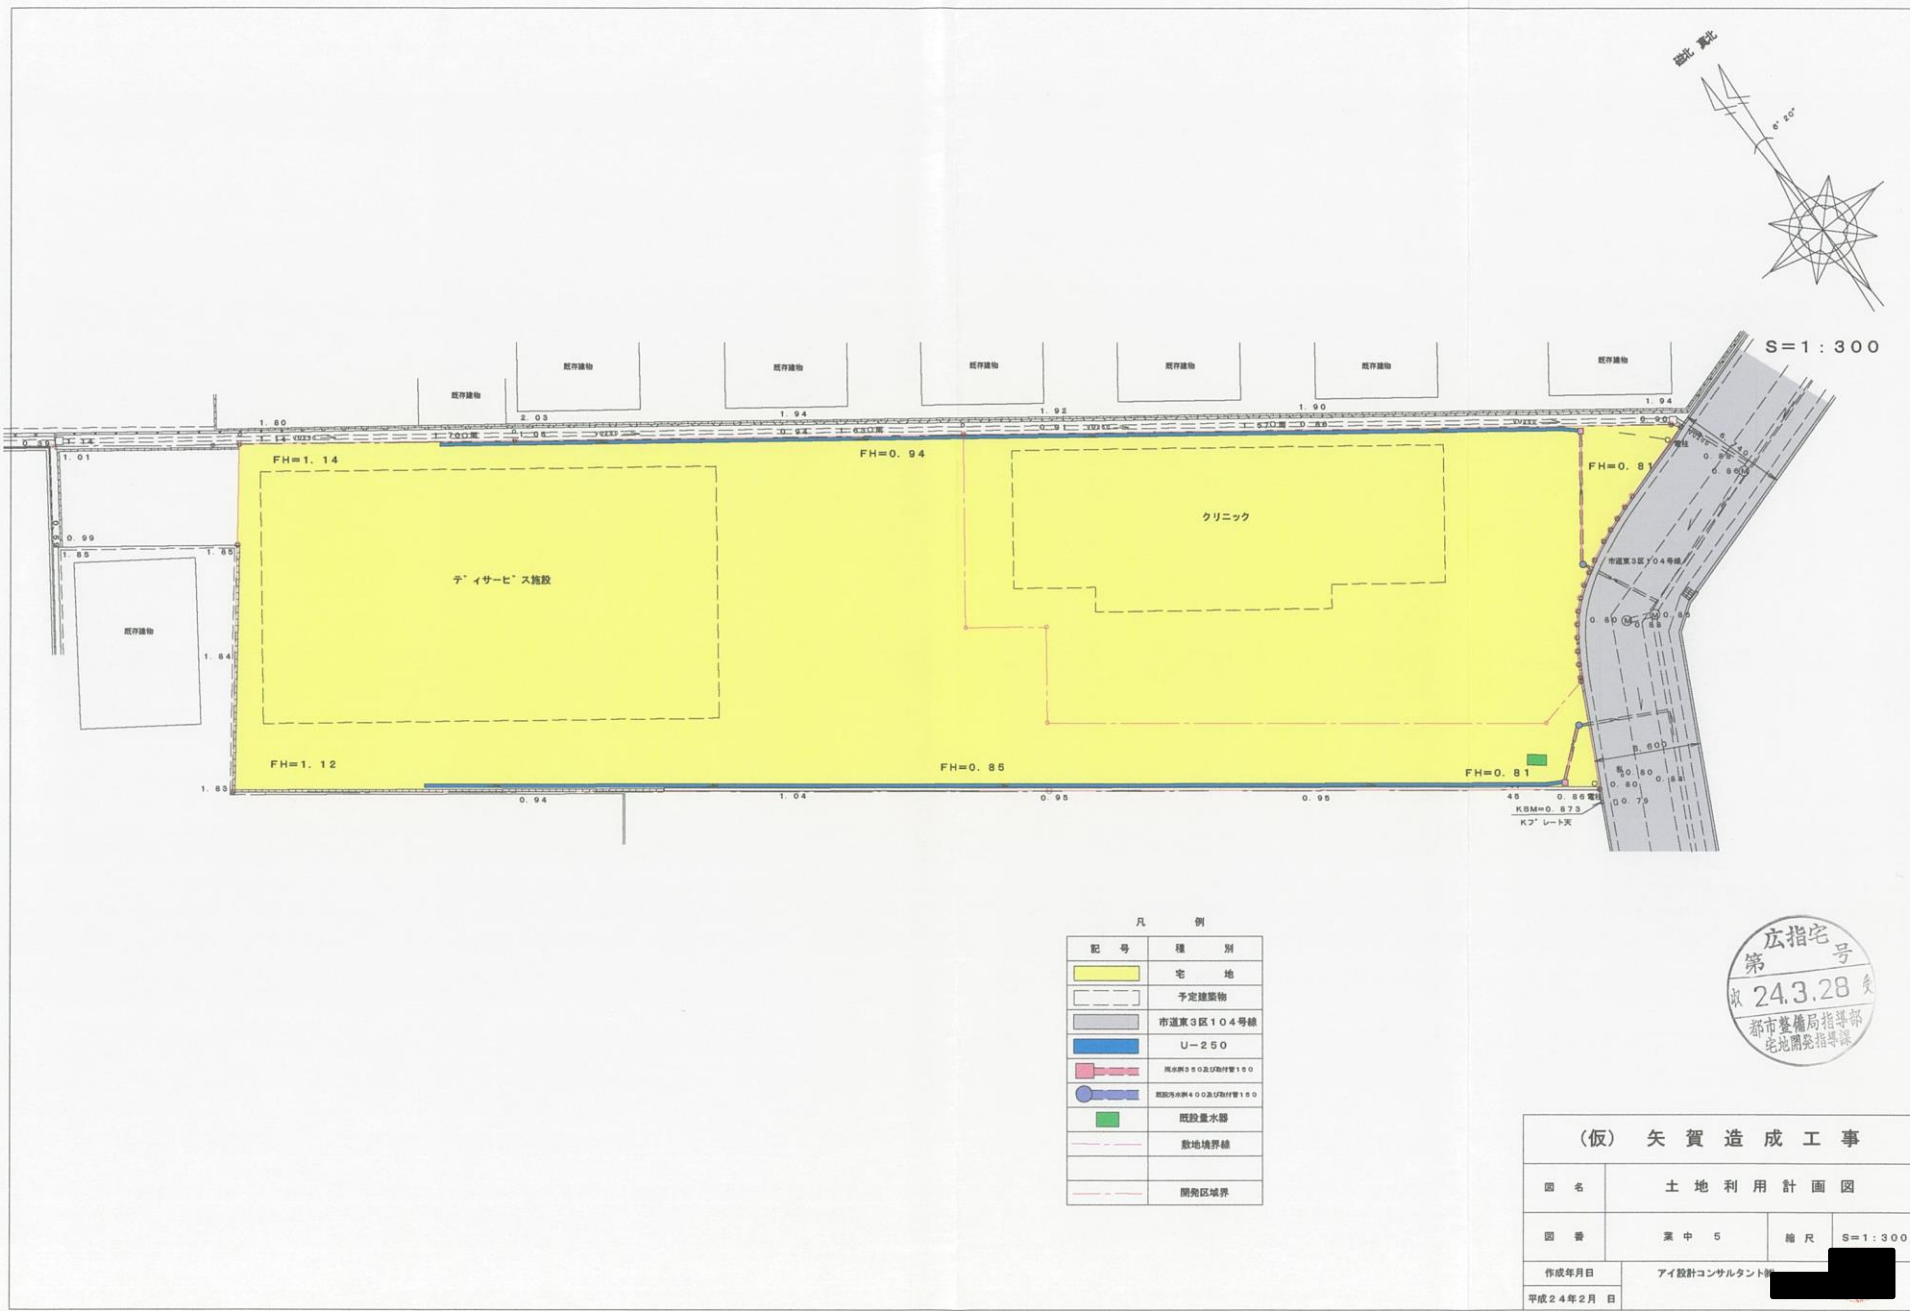

(仮) 矢 賀 造 成 工 事			
図 名	土 地 利 用 計 画 図		
図 番	案 中 5	縮 尺	S=1:300
作成年月日	アイ設計コンサルタント		
平成24年2月 日			