


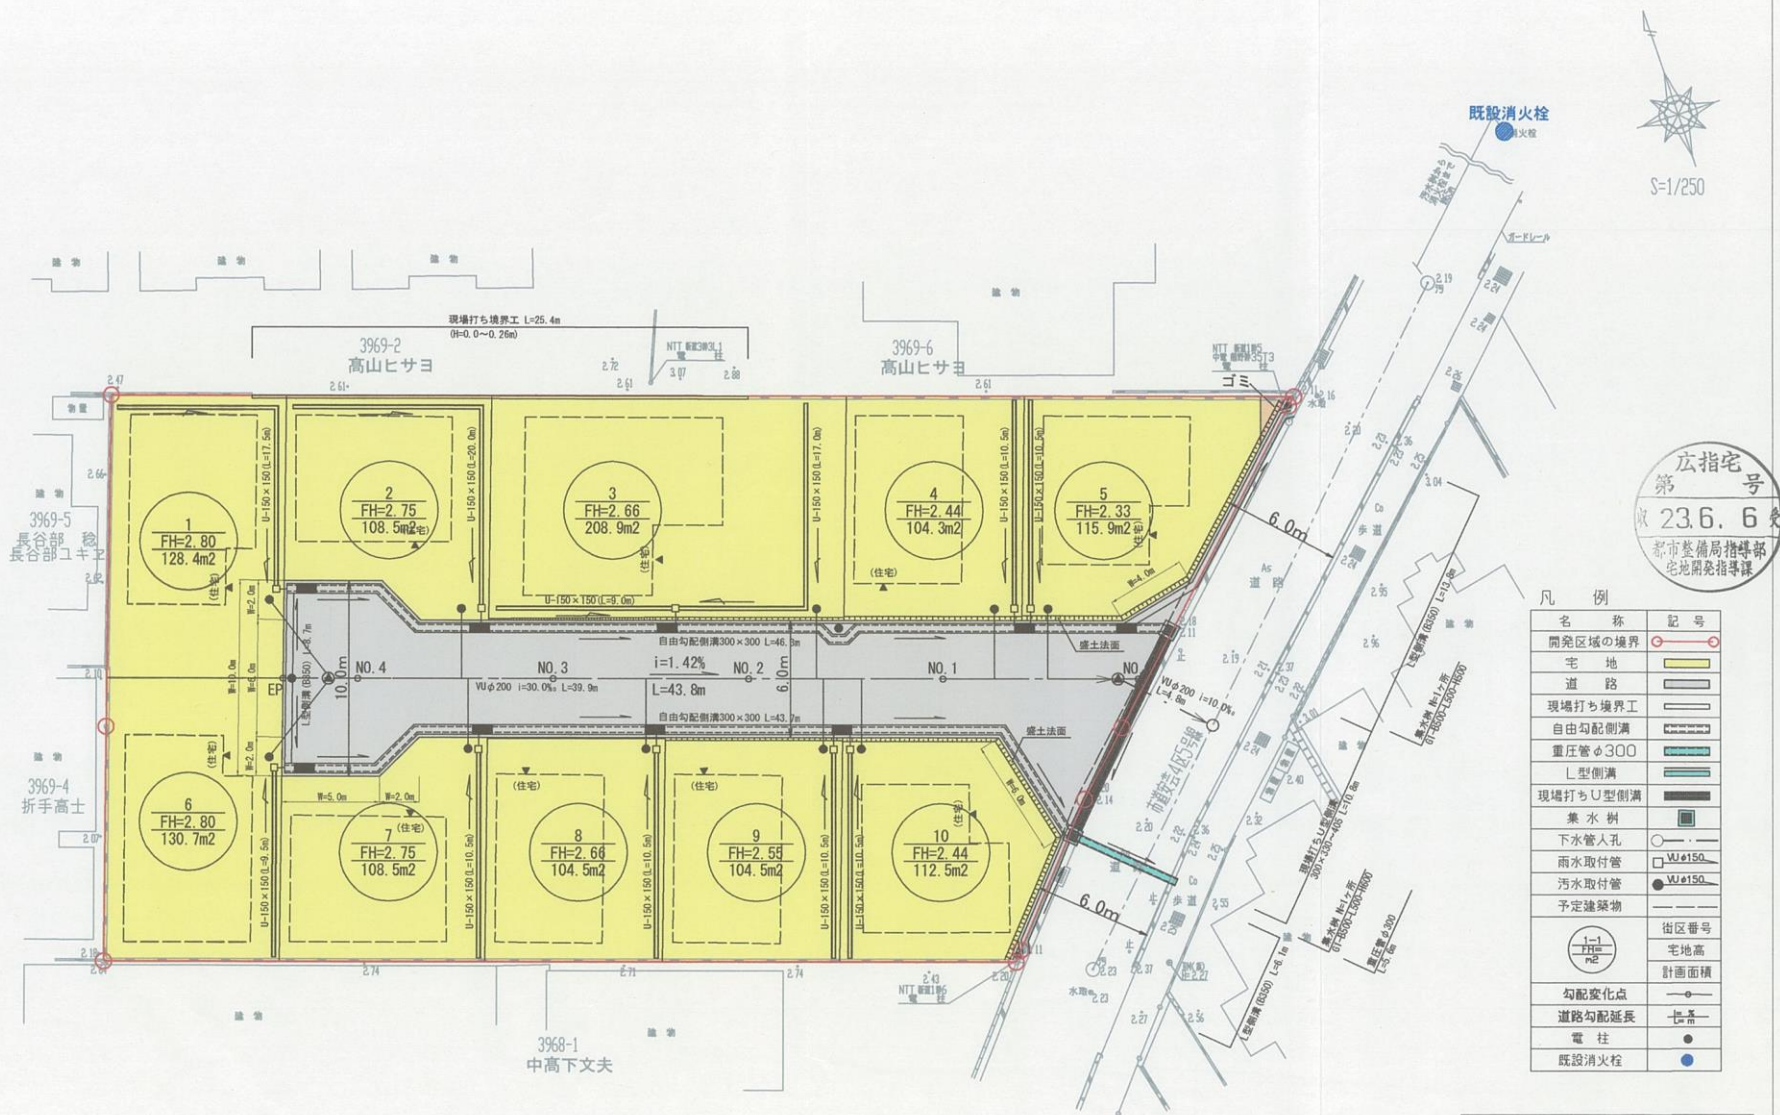

名称	記号
開発区域の境界	○
宅地	■
道路	□
現場打ち境界工	—
自由勾配側溝	—
重圧管φ300	—
L型側溝	—
現場打ちU型側溝	—
集水樹	■
下水管入孔	○
雨水取付管	□
汚水取付管	■
予定建築物	—
街区番号	1-1
宅地高	FH
計画面積	m2
勾配変化点	○
道路勾配延長	—
電柱	●
既設消火栓	●

5	平成23年1月
図名	土地利用計画図
工事名称	クレスパローレ矢野東造成工事
工事場所	広島市安芸区矢野東2丁目
中央技術調査株式会社	