


S=1/2500

凡 例

種 別	記 号
申 請 地	
市 道	
県 道	
河 川	

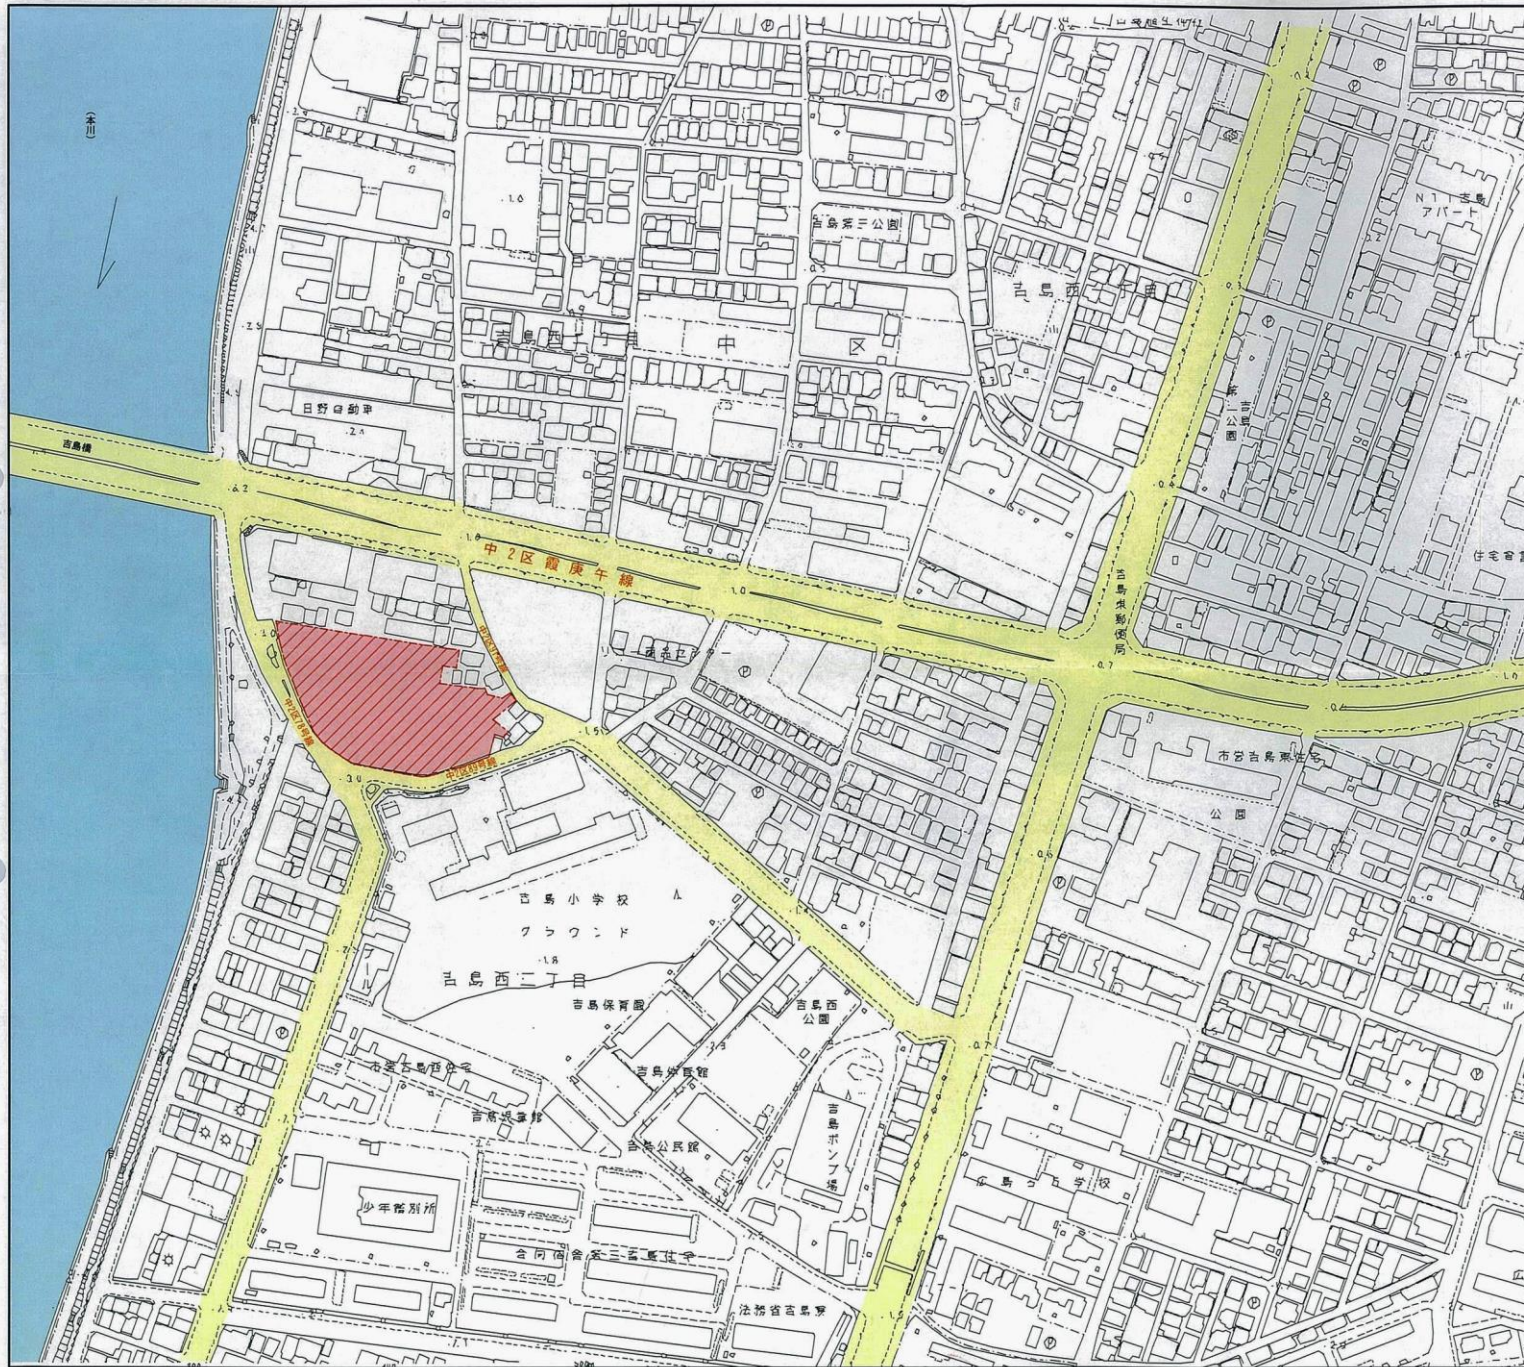

工事名 中区吉島西二丁目事業用地造成工事	
図 名	図面番号
位 置 図	1
平成19年 7月19日	縮 尺 1:2500
設 計 者	有限会社マツダ
大和リース株式会社広島支店	