


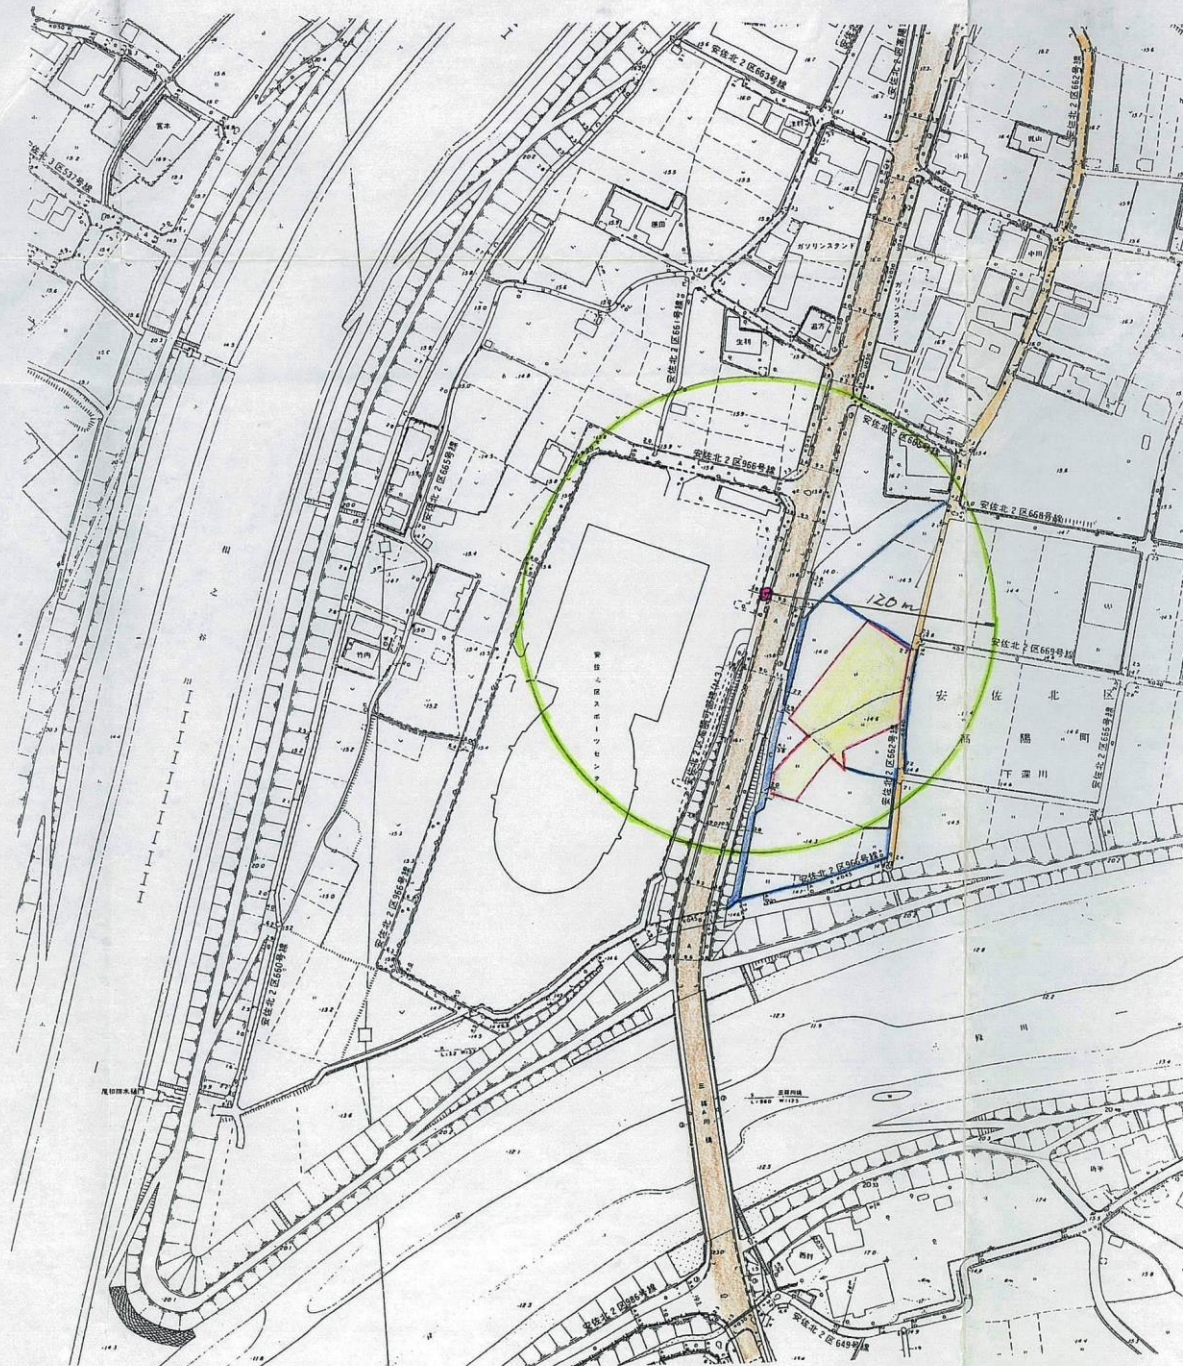

広指宅
 第 号
 収 19.4.12 発
 都市整備局指導部
 宅地開発指導課

凡 例

	施工境界
	申請地
	水路
	消火栓使用区域 ✓
	消火栓 ✓
	安佐北2区高陽可部線
	安佐北2区662号線

工事名 **サンシャインランチ高陽**
 図面名 **位置図**
 縮尺 1/2500 作成 年月 H18.7 図面 番号 1
 有限会社 高陽 総合 事務所
 設計コンサルタント事業部
 広島市安佐北2区小原町78-3番地
 図面作成者
 TEL (082) 844-1263 FAX (082) 844-1264