


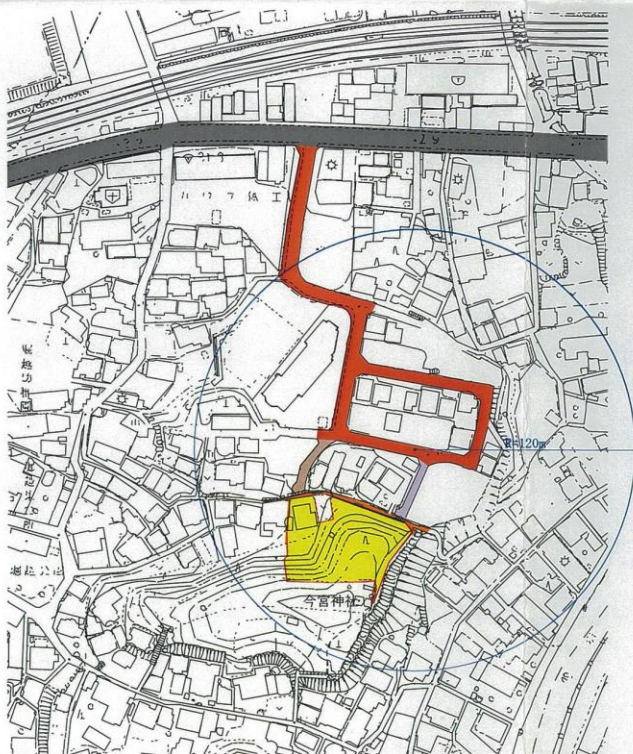

| 凡 例 |          |
|-----|----------|
|     | 施工境界     |
|     | 申請地      |
|     | 県道広島海田線  |
|     | 広島市道     |
|     | 南2区165号線 |
|     | 南2区166号線 |
|     | 里道       |
|     | 放流先水路    |
|     | 既存消火栓    |
|     | 流水方向     |



|   |          |          |                 |
|---|----------|----------|-----------------|
| 工事名   | 堀越宅地造成工事 |          |                 |
| 図面名   | 位置図      |          |                 |
| 縮尺   | 1/2500   | 作成<br>年月 | H19. 10<br>番号 1 |
| 有限会社 高陽 総合事務所<br>設計コンサルタント事業部<br>図面作成者 <span style="background-color: black; color: black;">XXXXXXXXXX</span><br>広島市安佐北区小河原町78-3番地<br>TEL (082) 844-1263 FAX (082) 844-1264 |          |          |                 |