


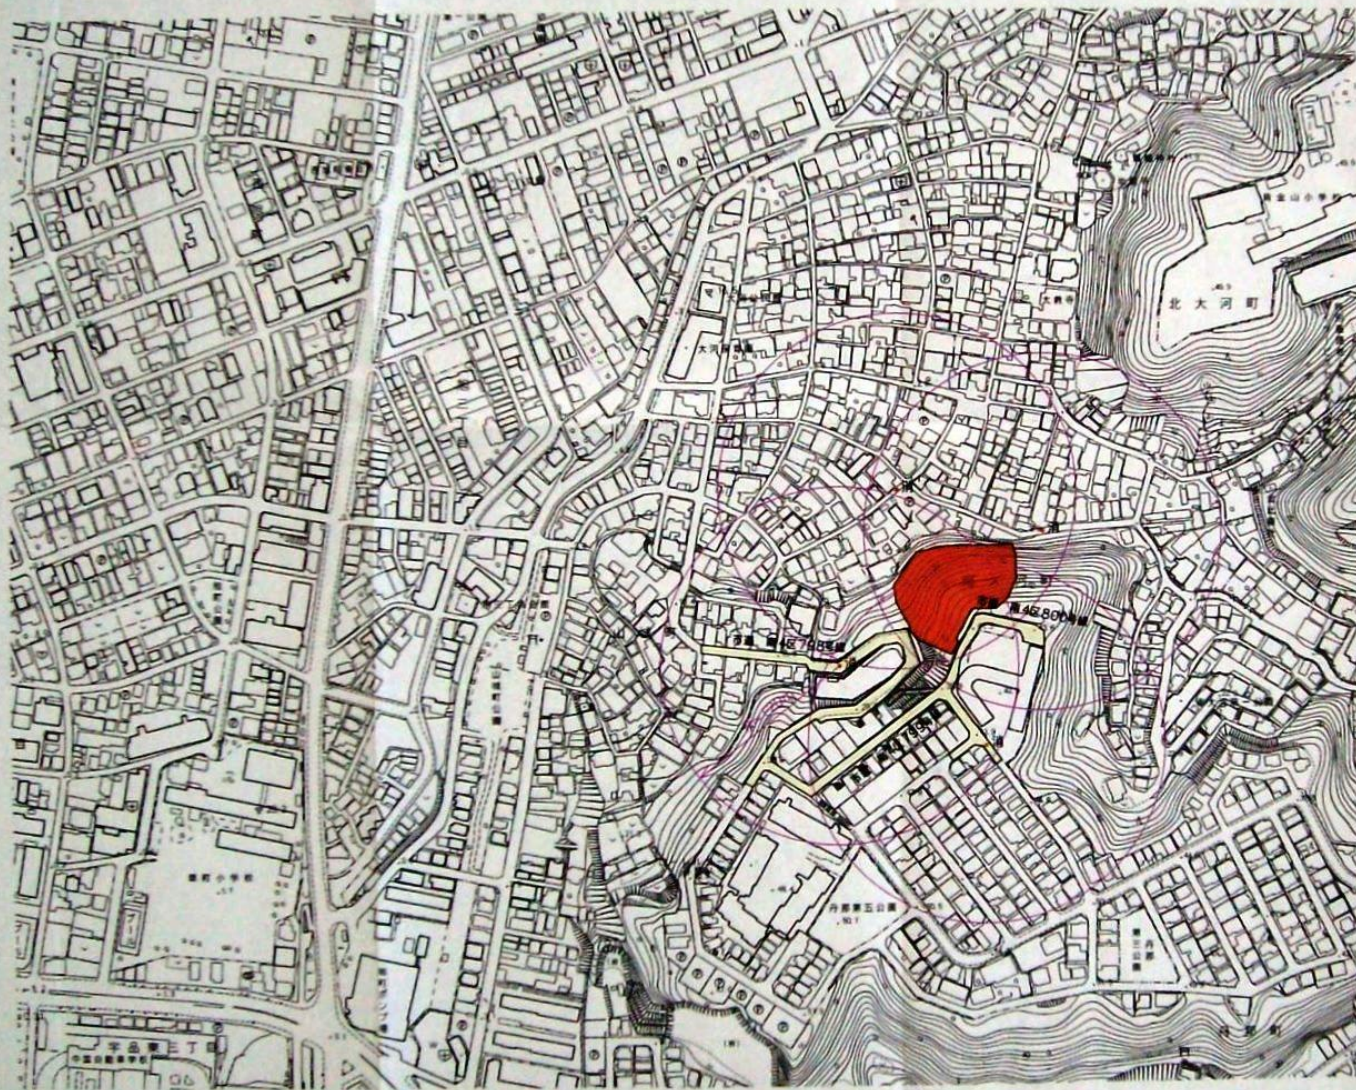

凡 例

申請地	
市道	
既設消火栓	

広指宅
198.30
昭和58年10月
広島市南区南大河

図面番号	1	縮尺	S=1:2,500
工事名	南大河介護付有料老人ホーム造成工事		
種 別	位 置 図		番 号 1/1
			号
工事箇所	広島市 南区 南大河 地内		
(株) 日野原富士コンサルタント 設計者			