




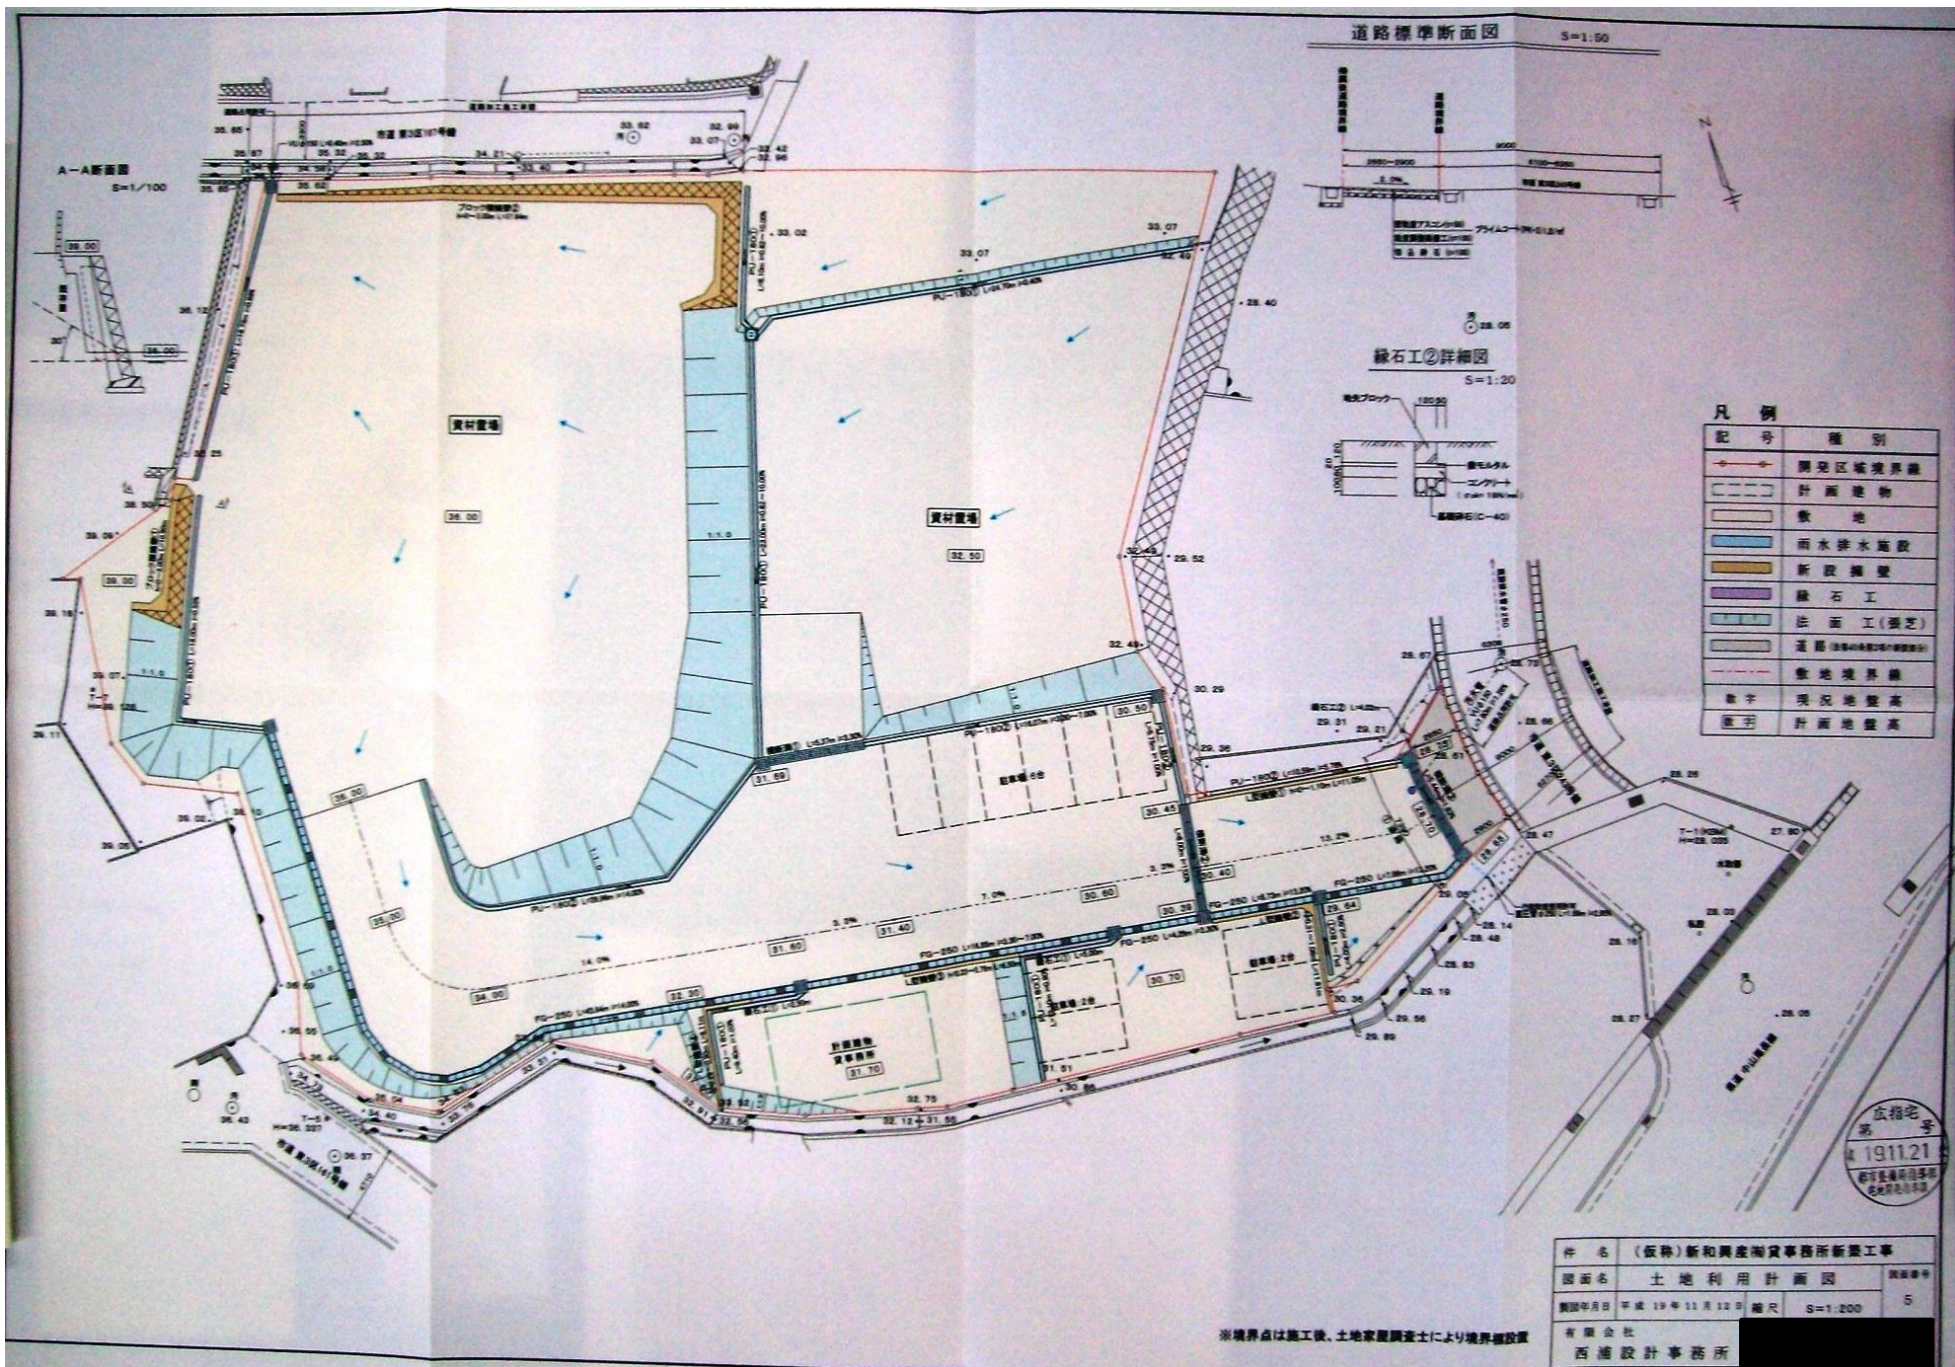

道路標準断面図 S=1:50

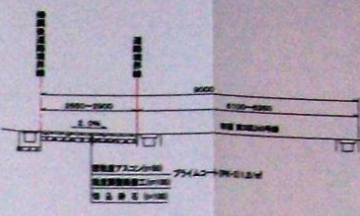

縁石工の詳細図 S=1:20

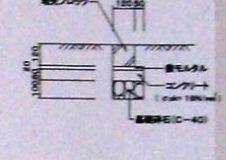

凡 例

記 号	種 別
	開発区域境界線
	計画建物
	敷地
	雨水排水施設
	新設擁壁
	縁石工
	法面工(強要)
	道路(法面40m以内の区域は除く)
	敷地境界線
	敷地現況地盤高
	計画地盤高

件 名 (仮称)新和興産物貸事務所新築工事		
図面名	土地利用計画図	図面番号
製図年月日	平成 19 年 11 月 12 日	縮 尺
有 限 公 司		S=1:200
西 浦 設 計 事 務 所		S

※境界点は施工後、土地家屋調査士により境界線設置

立地番号
1911.21
都市計画局
名称
1911.21