




S=1:2,500

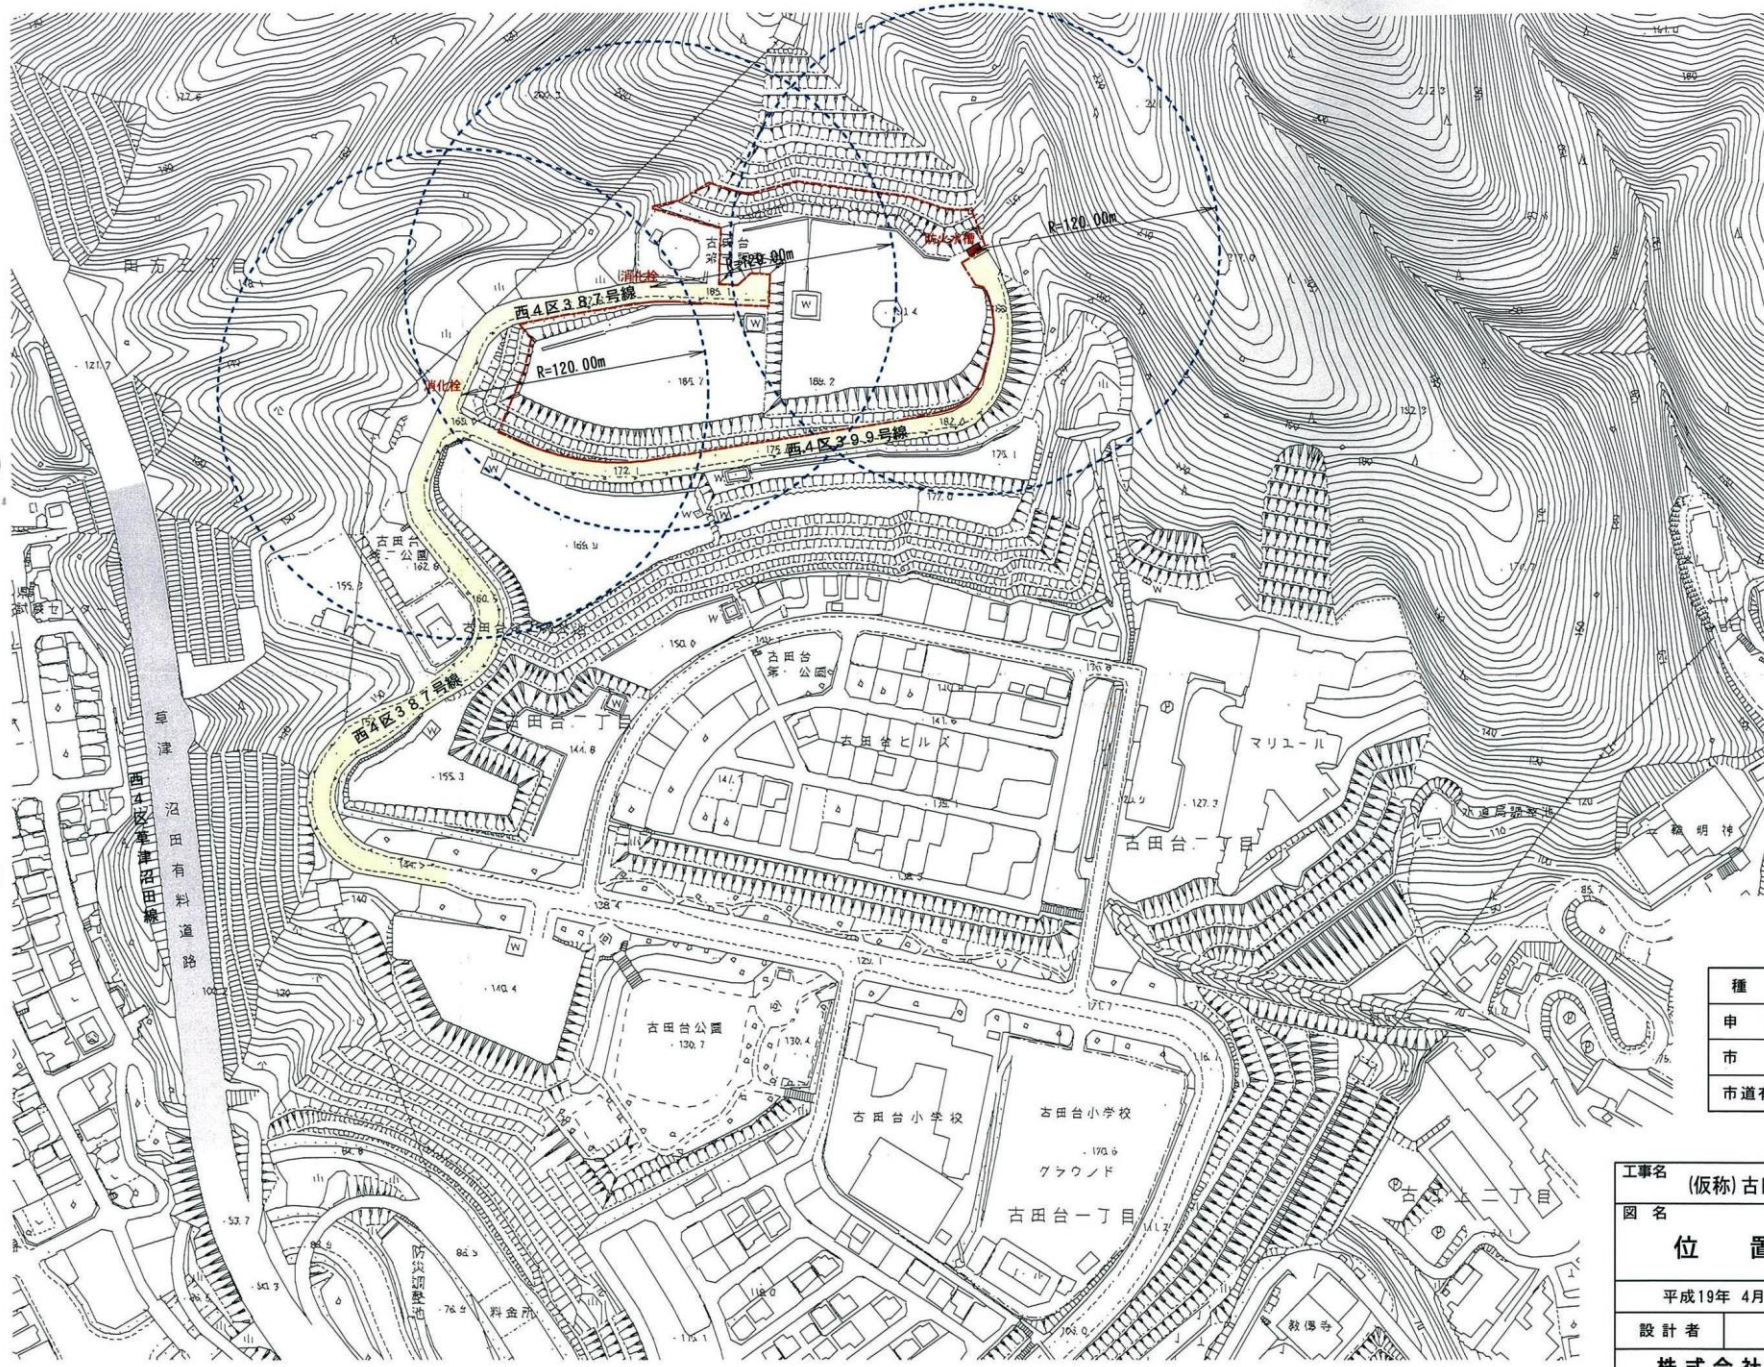

凡 例

種 別	記 号
申 請 地	
市 道	
市道有料道路	

工事名 (仮称) 古田台マリッジホール造成工事		
図 名		図面番号
位 置 図		1
平成19年 4月19日	縮 尺	1:2,500
設 計 者		
株 式 会 社 日 本 セ レ モ ニ ー		