


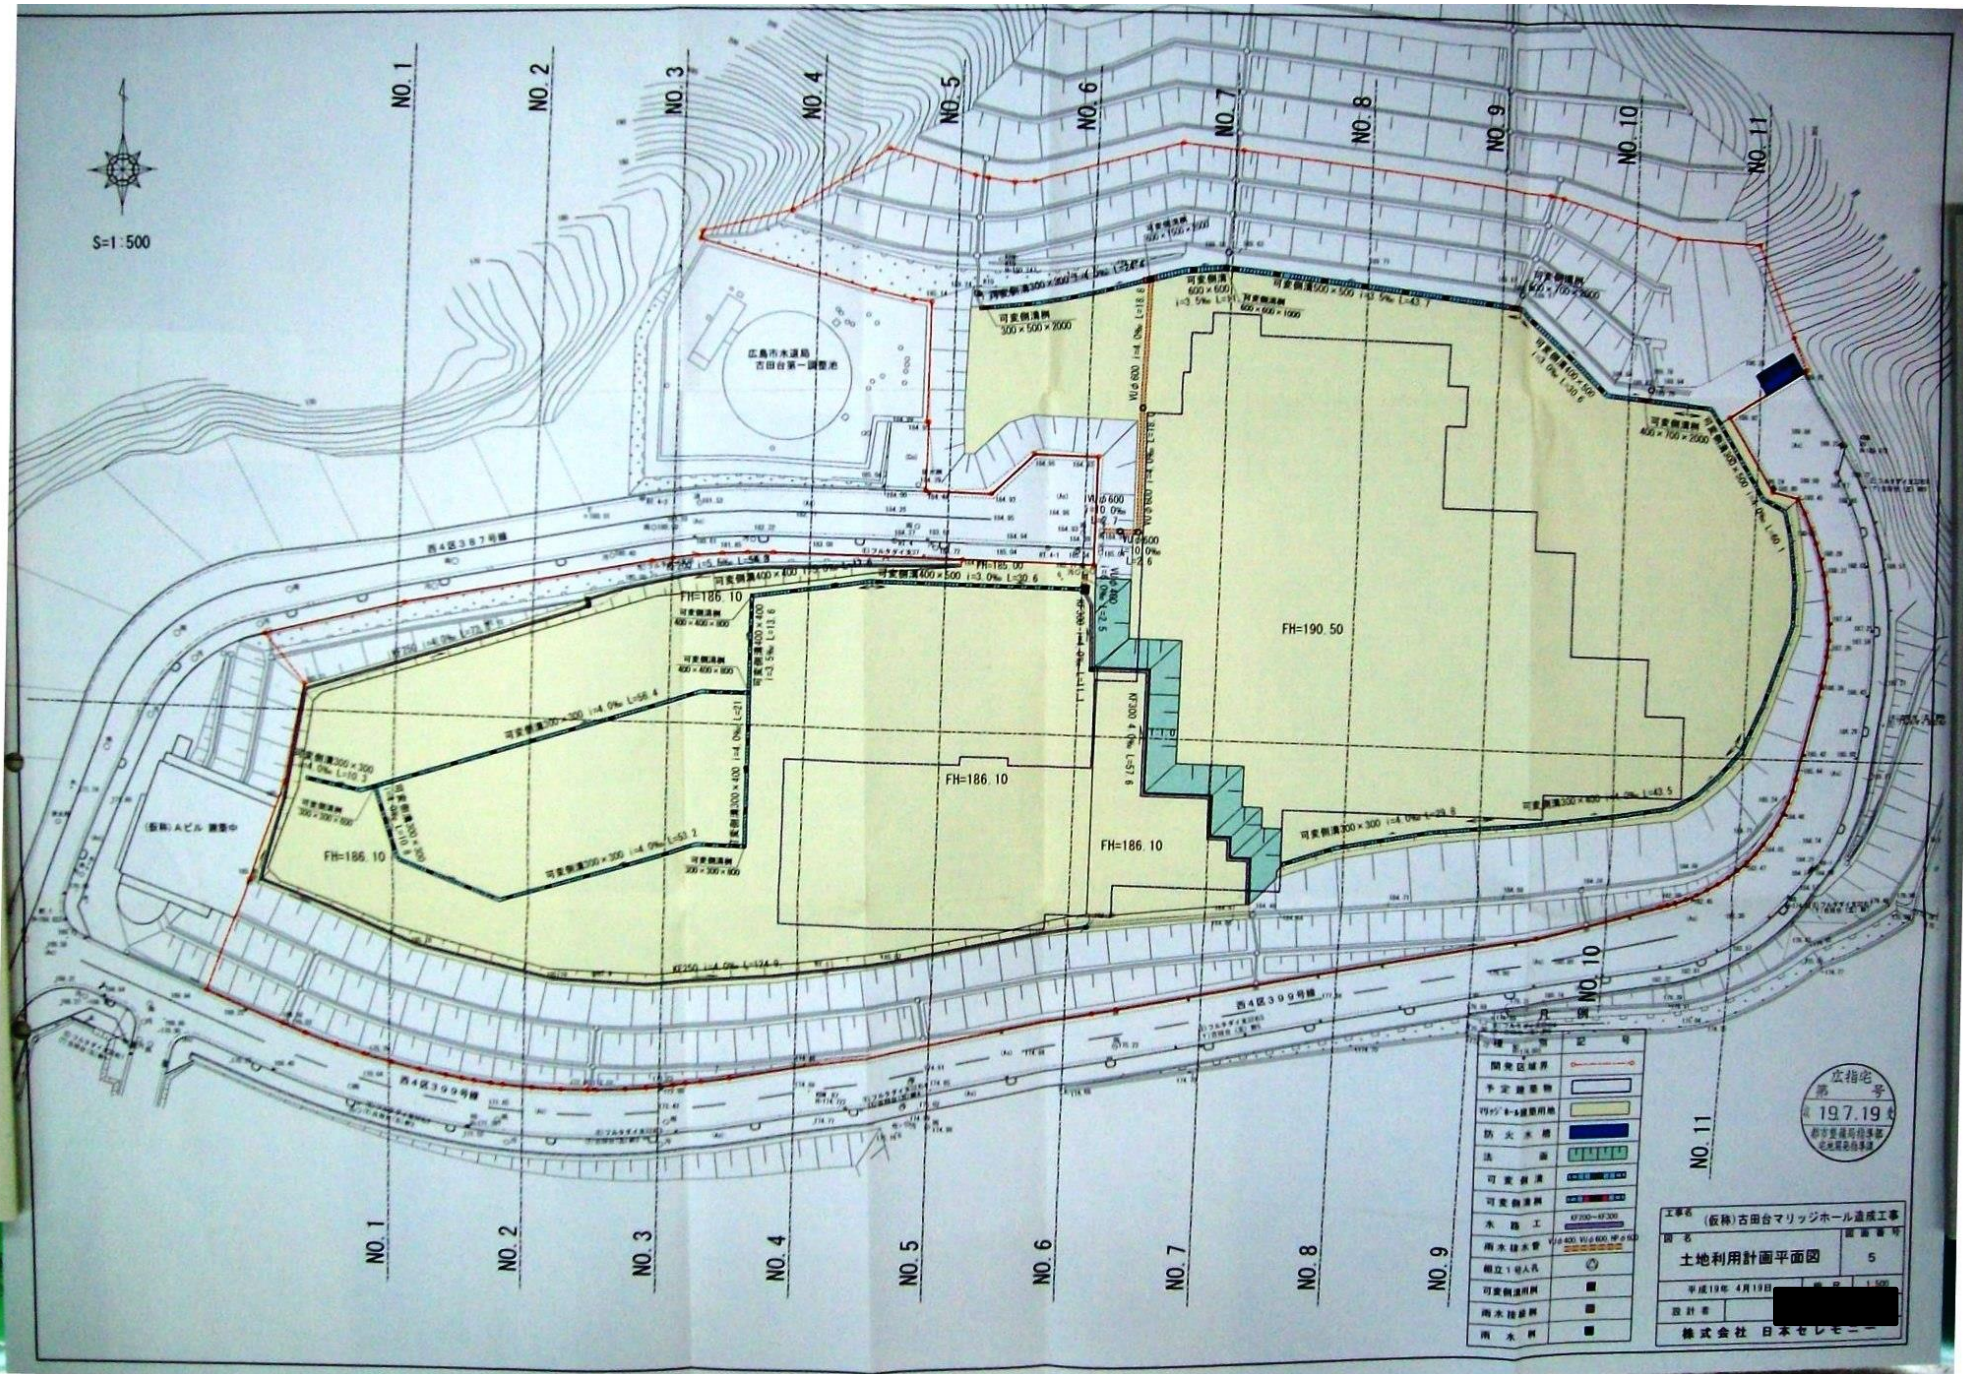

記号	説明
[Red line]	開発区域境界
[Blue line]	予定道路線
[Yellow area]	特許E-4建築用地
[Blue area]	防火水槽
[Green area]	法面
[Blue area]	可変側溝
[Blue area]	可変側溝
[Blue area]	水路工
[Blue area]	雨水排水管
[Blue area]	縦立1号人孔
[Blue area]	可変側溝用
[Blue area]	雨水排水用
[Blue area]	雨水井

広指宅
第
197.19
都市整備局
宅地開発部

工事名 (株)古田台マリッジホール造成工事
図名 土地利用計画平面図
5
平成19年 4月19日
設計者
株式会社 日本セレー