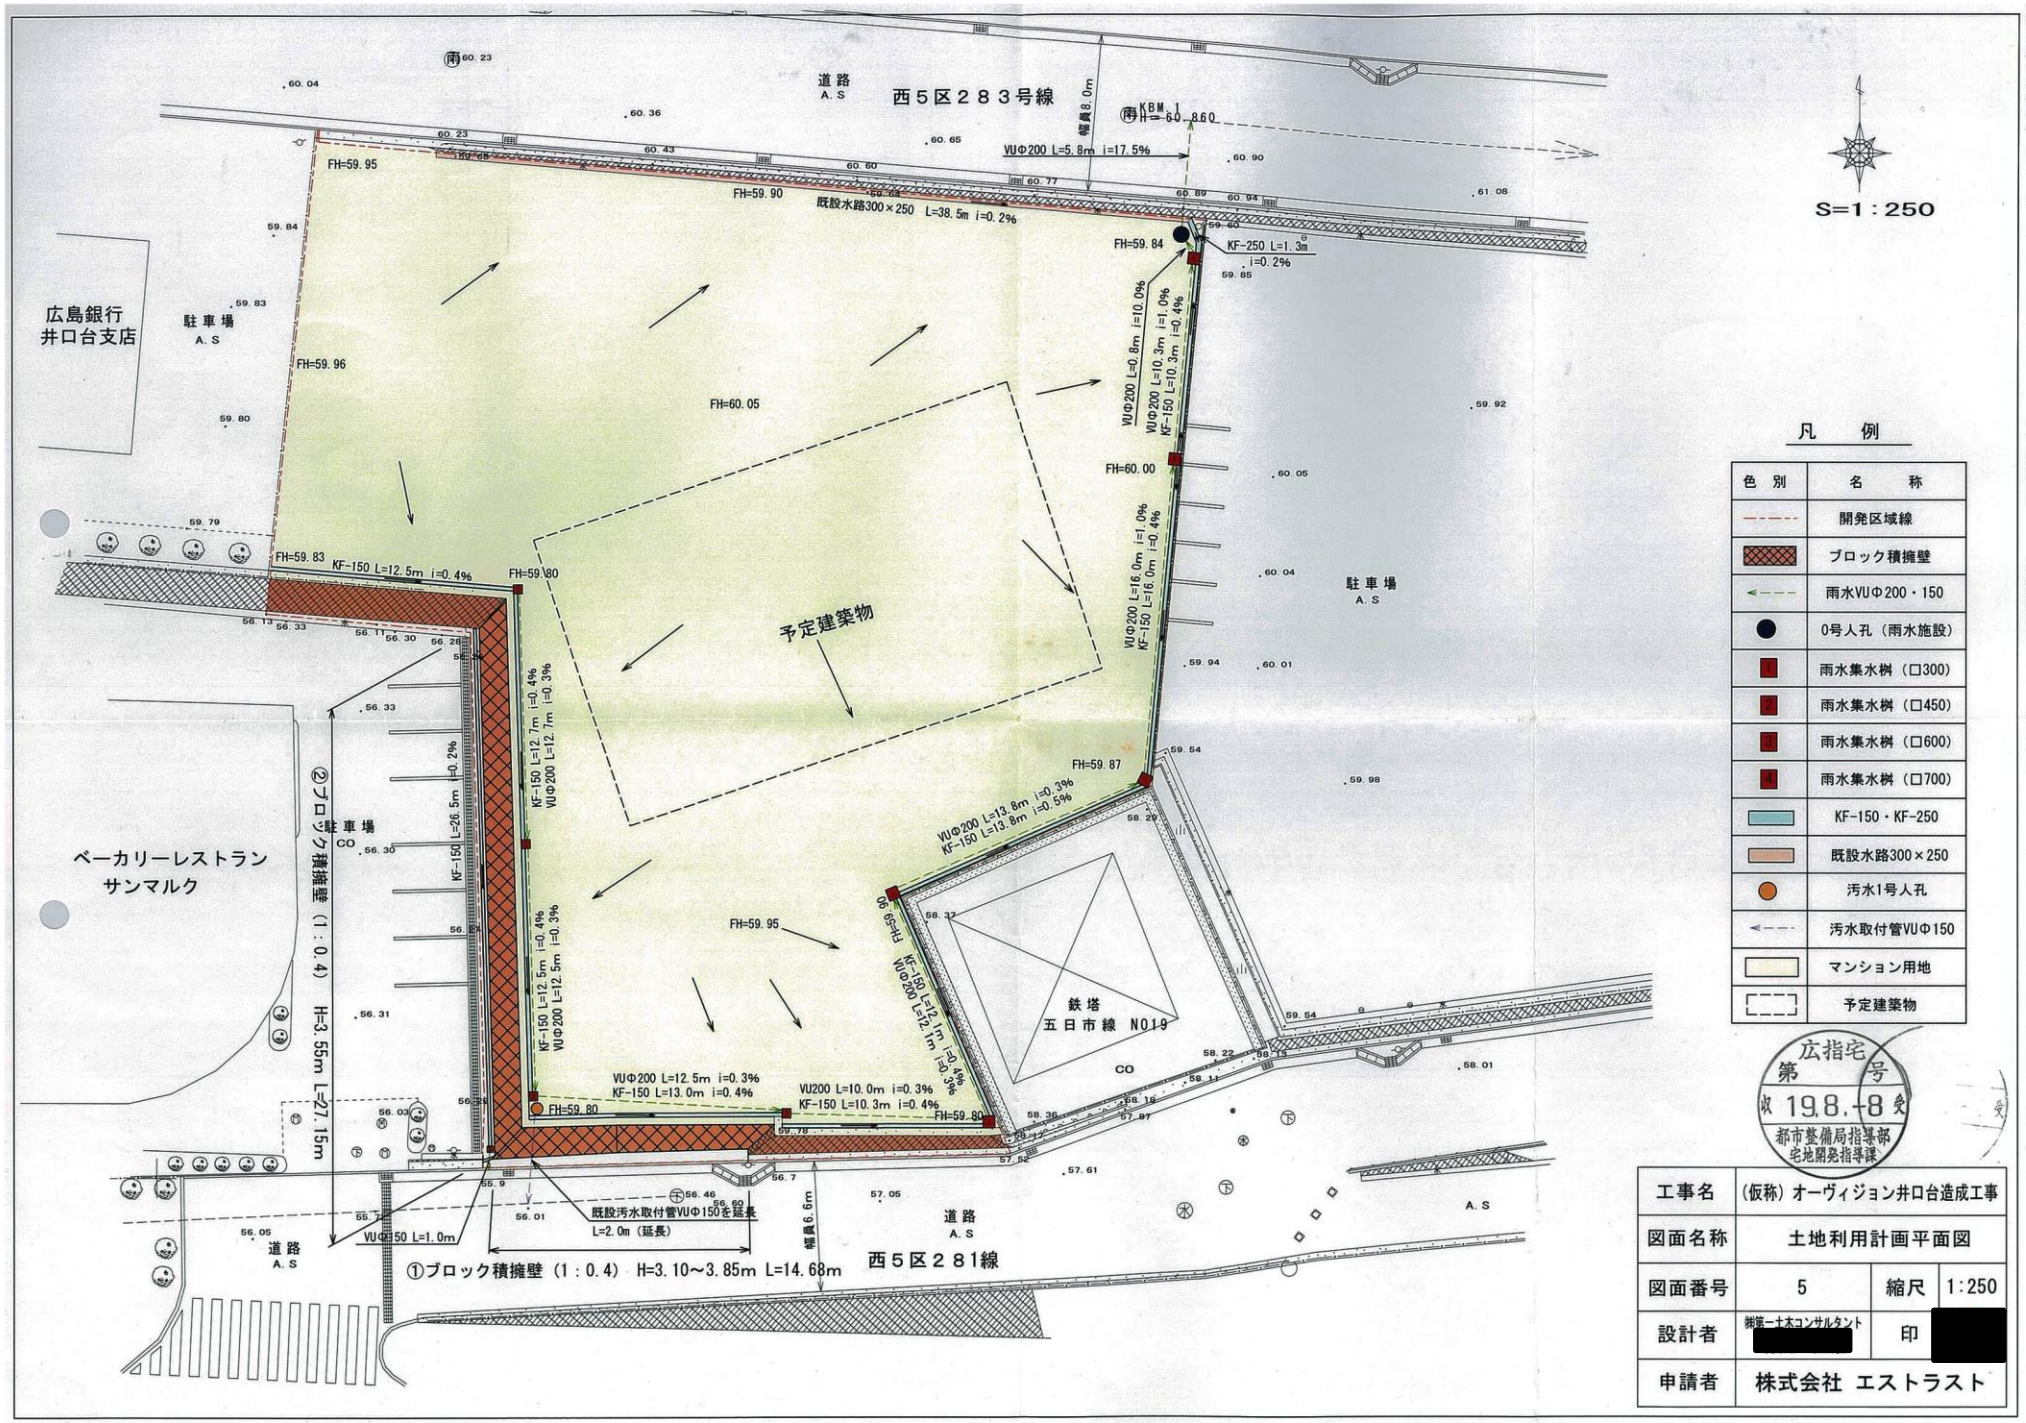

凡　例

色 別	名　　称
	開発区域線
	ブロック積擁壁
	雨水VUΦ200・150
	0号人孔（雨水施設）
	雨水集水桝（□300）
	雨水集水桝（□450）
	雨水集水桝（□600）
	雨水集水桝（□700）
	KF-150・KF-250
	既設水路300×250
	汚水1号人孔
	汚水取付管VUΦ150
	マンション用地
	予定建築物

広指宅
第　号
19.8.-8 受
都市整備局指導部
宅地開発指導課

工事名	（仮称）オーヴィジョン井口台造成工事		
図面名称	土地利用計画平面図		
図面番号	5	縮尺	1:250
設計者	㈱第一土木コンサルタント [redacted]	印	[redacted]
申請者	株式会社 エストラスト		