


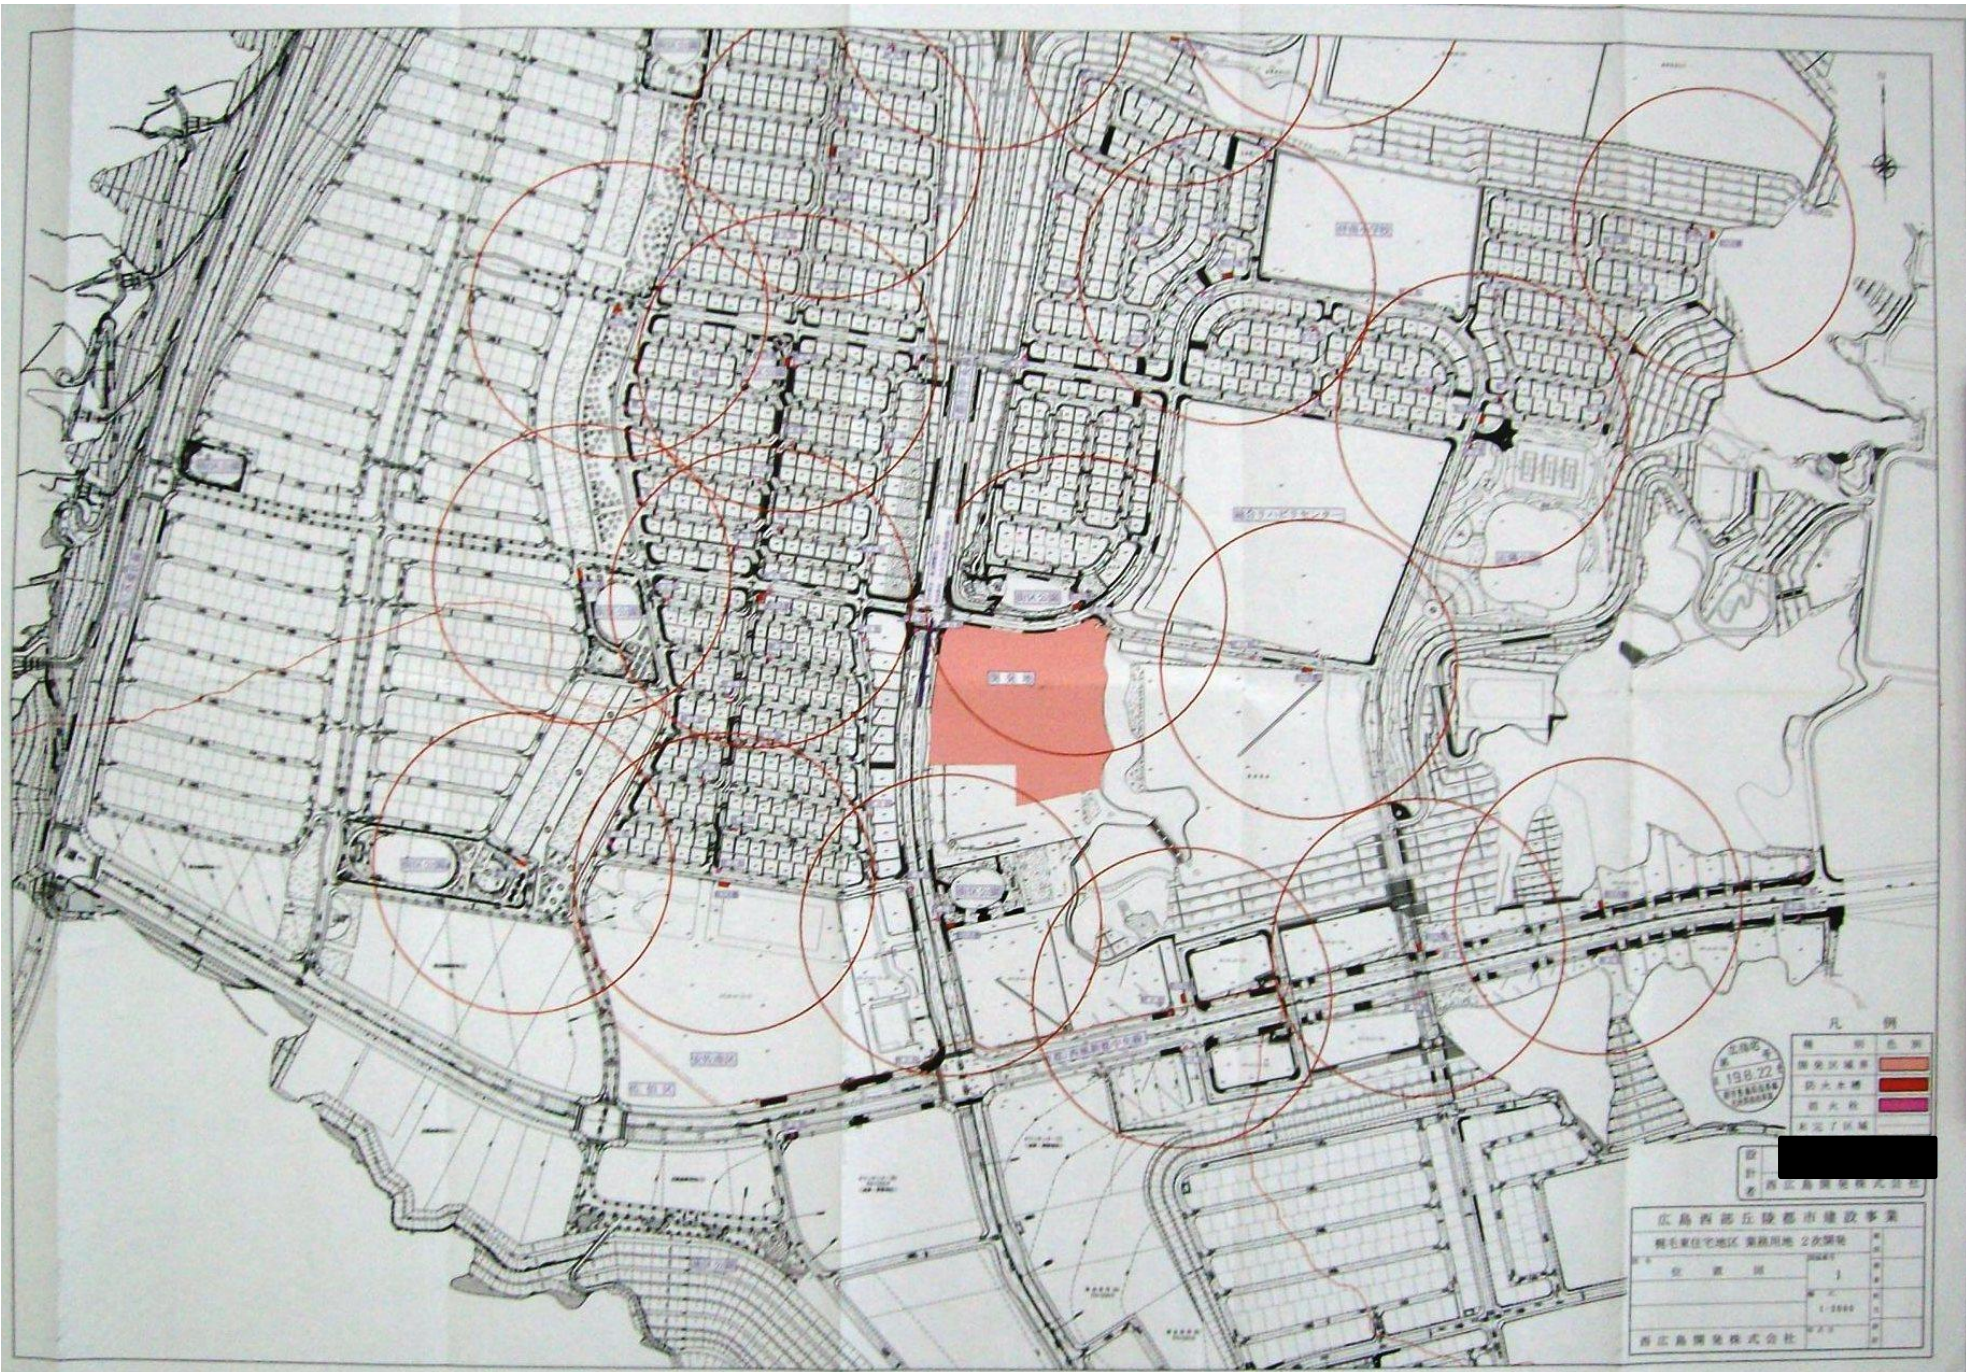

凡 例

- 緑毛住宅地区
- 防火区域
- 防火区画
- 防火区画
- 防火区画

198.22

設計者

西広島開発株式会社

広島西部丘陵都市建設事業	
緑毛住宅地区 業務用地 2次開発	
図 名	1
縮 尺	1:2000
設 計 者	西広島開発株式会社