


S=1:500

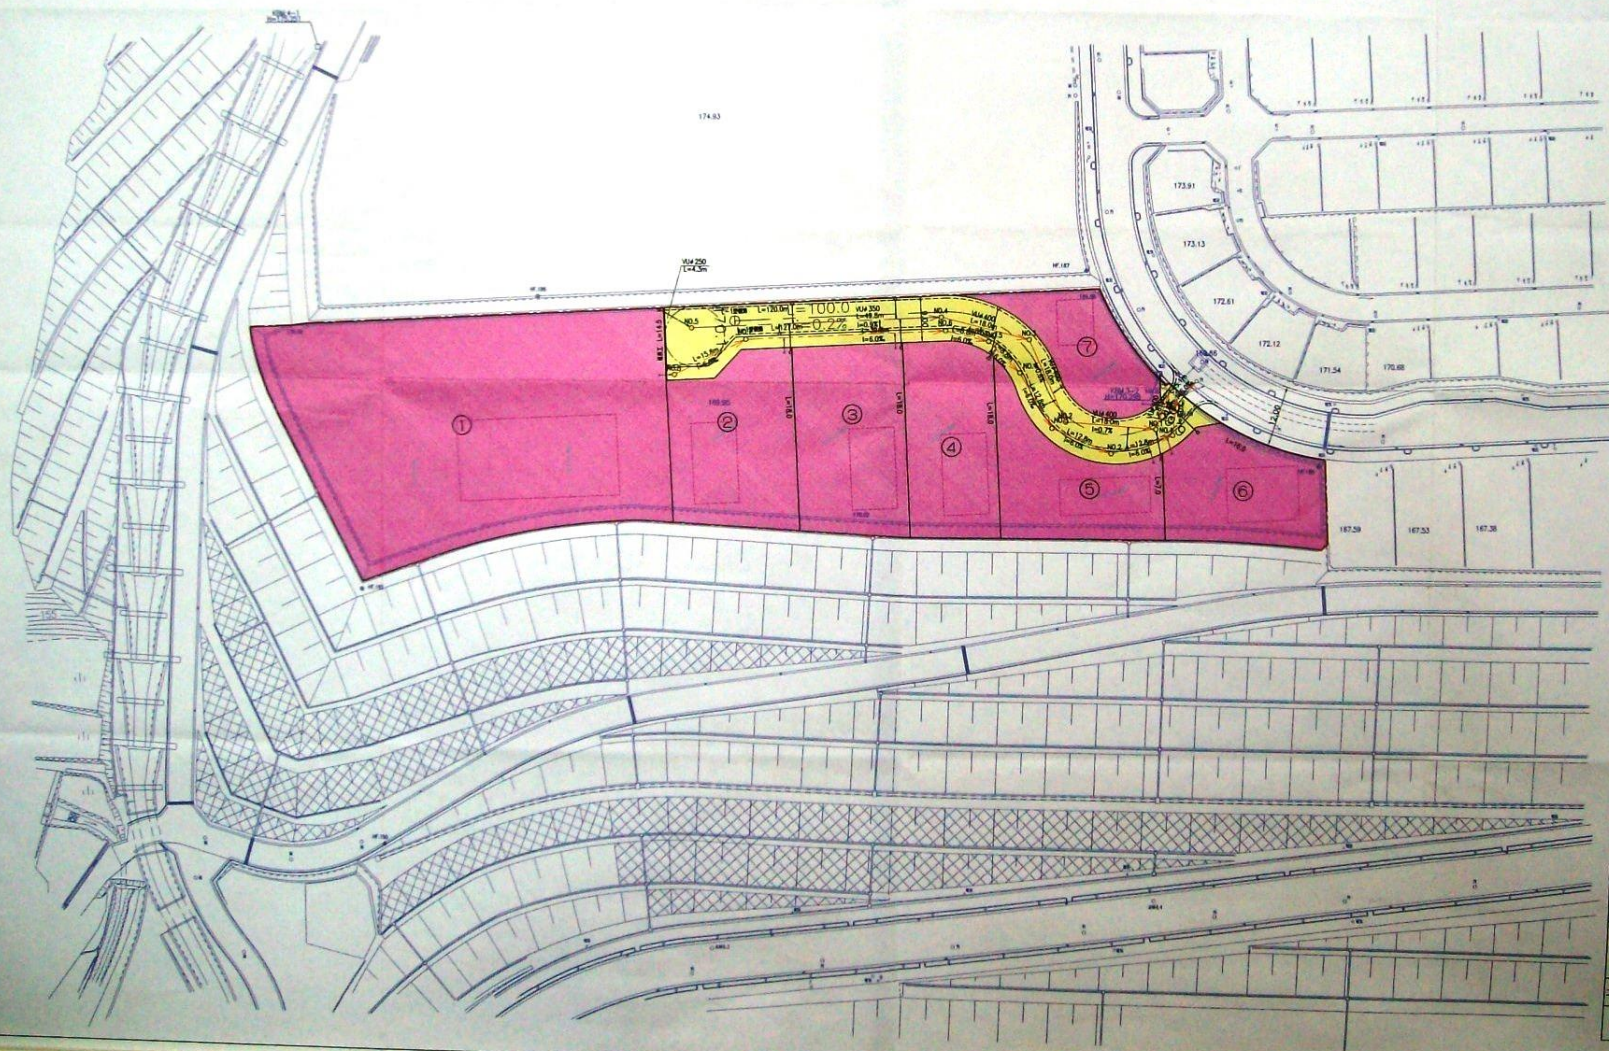

凡例

開発区域線	---
宅地	■
道路	---
予定道路	---

図面番号	5	縮尺	S=1/500
工事名	春日野利便施設用地開発事業		
種別	土地利用計画図	冊	1/2
工事箇所	広島市安佐南区山本新町二丁目 地内		
東亜地所株式会社 設計者			