


位置図

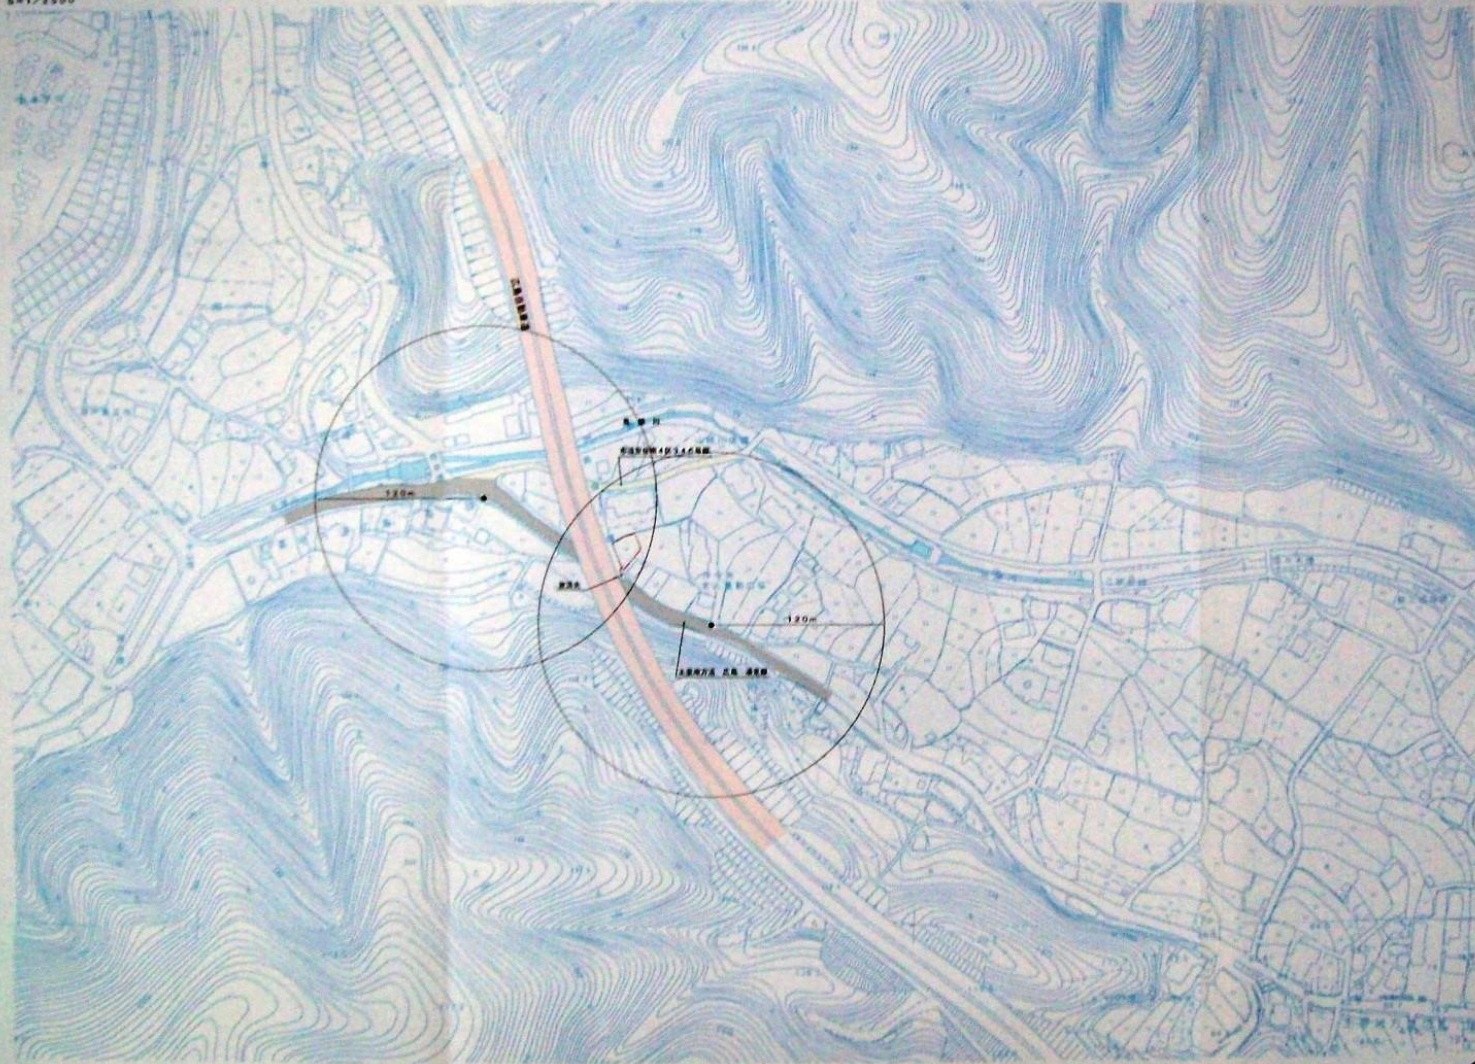

凡 例	
色 別	名 稱
	開発区域
	県 道
	市 道
	広島自動車道
	河 川
●	消火栓
→	放流先

工 事 名	玉井邸造成工事	図 号	1
期 間	位置図	縮 尺	1/2500
作 成 年 月 日	平成19年 6月	施 工 者	[Redacted]
広島市東区南區藤田二丁目11番3号 株式会社 プランニングオフィス TEL 082-874-0239			

広 報 第 号
 198.22
 都市計画事務所
 広島県建設部