


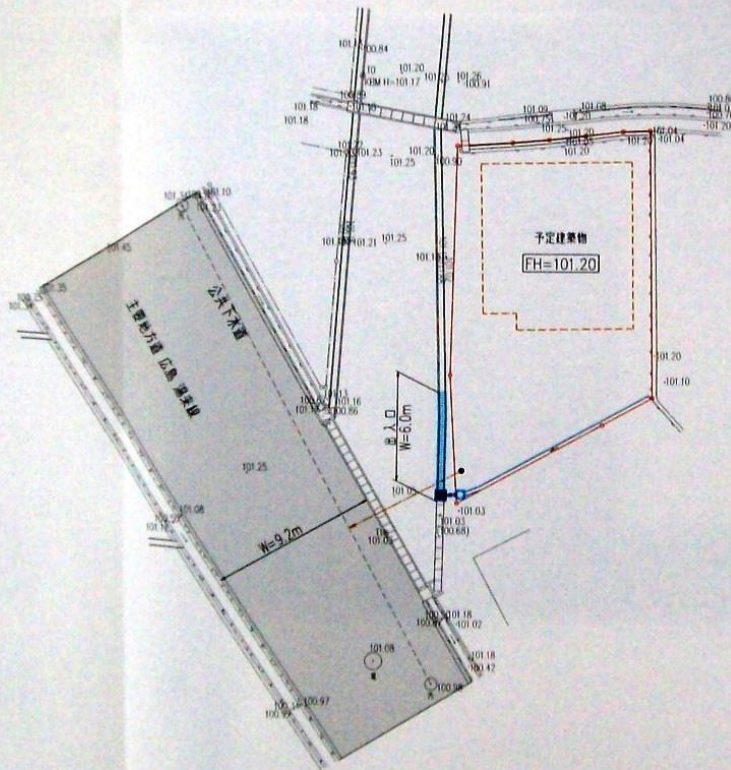

S=1/200

土地利用計画図



敷地面積 184.64㎡
1階床面積 72.87㎡
2階床面積 46.37㎡
延床面積 119.24㎡
建築面積 76.18㎡
建ぺい率 41%
容積率 64%

凡 例		
色 別	名 称	備 考
	申請区域	
	1号水路	幅7m x 150 x 150
	2号水路	幅7m x 300 x 300 排水口付
	3号水路	幅7m x 150 排水口付
	4号水路	幅7m x 150 排水口付
	1号排水溝	幅7m x 300 x 300
	宅内排水溝	幅7m (350)
	宅内汚水溝	小型汚水溝
	予定建築物	居住 2階建
	界 道	

工 事 名	玉井邸造成工事		図番
			4
図 名	土地利用計画図		縮尺
			1/200
作 製 年 月 日		作 製 者 氏 名	
平成 19 年 8 月		[REDACTED]	
広島市安佐南区祇園二丁目14番3号 株式会社 プランニングオフィス TEL 082-874-0239			

