


位置図

S=1:2500

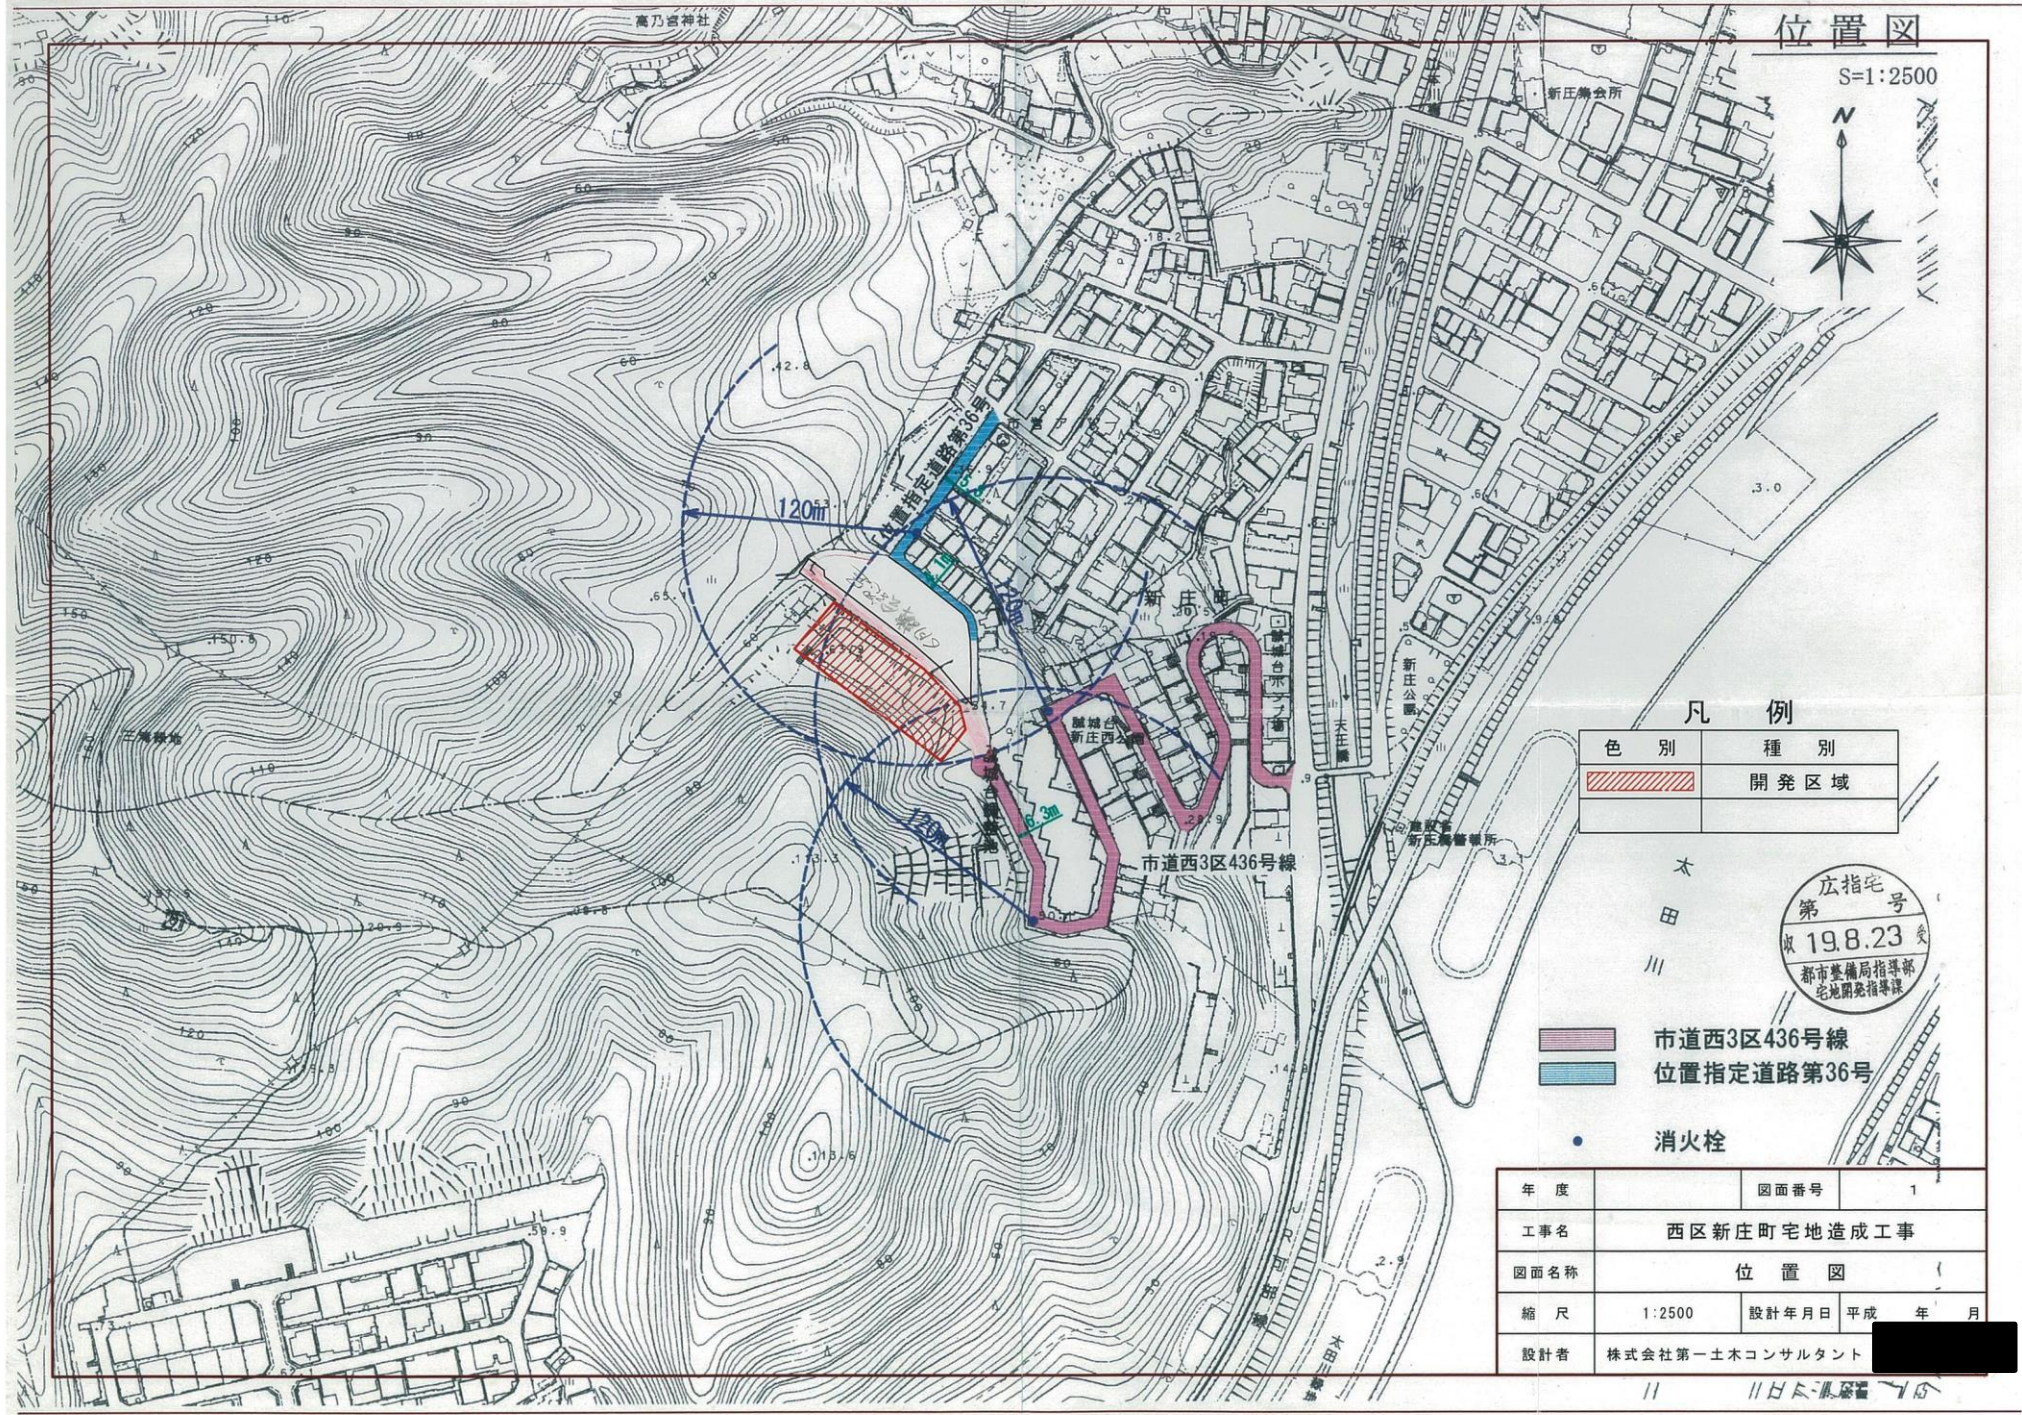

凡例

色別	種別
	開発区域



- 市道西3区436号線
- 位置指定道路第36号
- 消火栓

年度	図面番号	1
工事名	西区新庄町宅地造成工事	
図面名称	位置図	
縮尺	1:2500	設計年月日 平成 年 月
設計者	株式会社第一土木コンサルタント	

11 11月11日 11月11日