



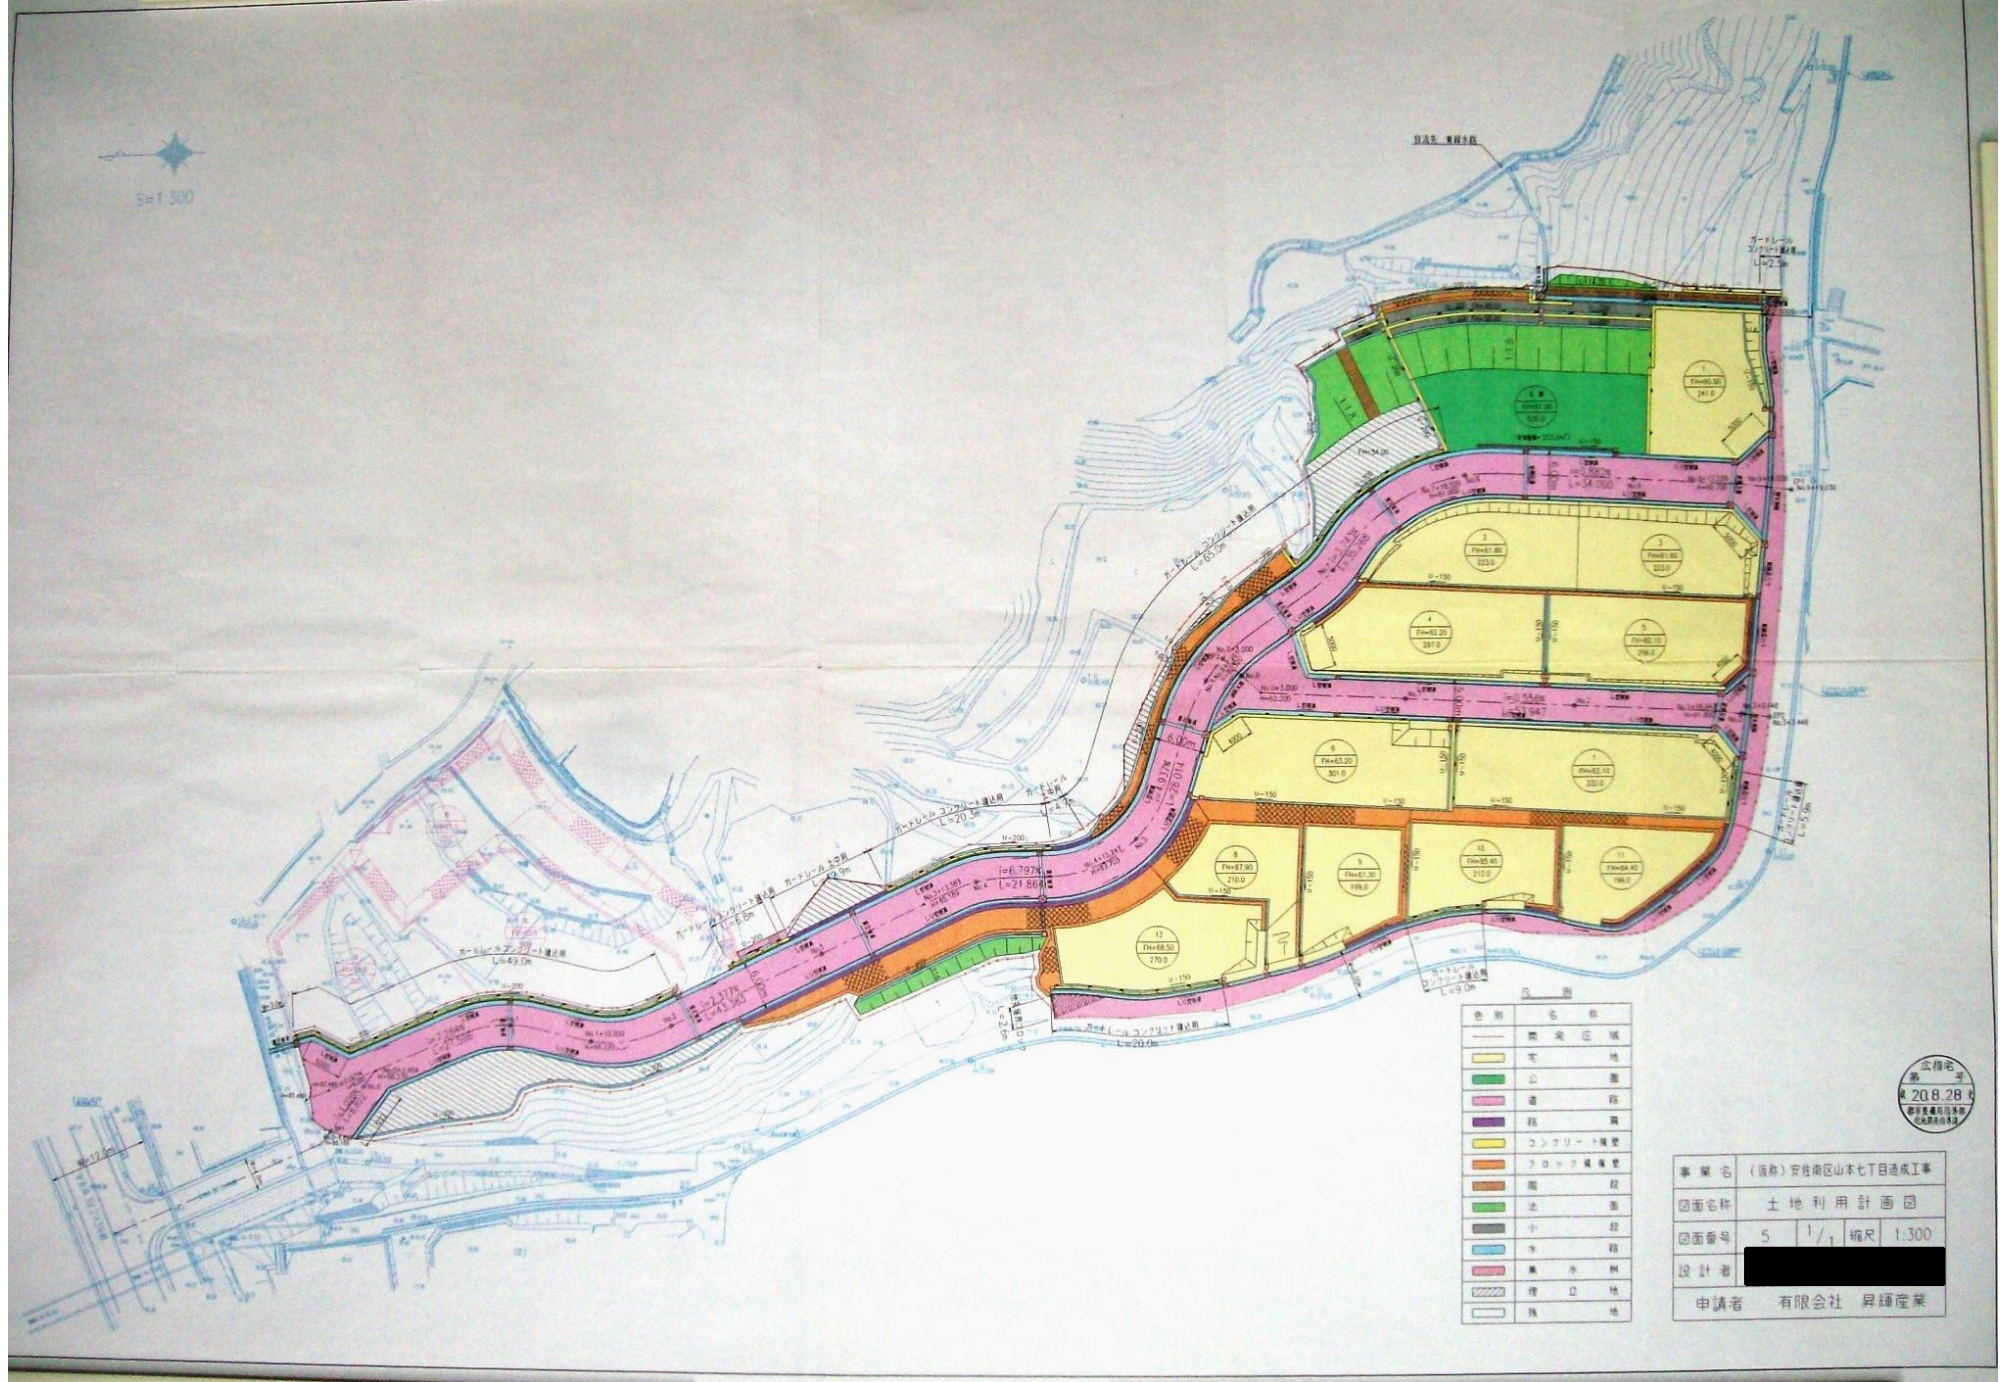

色	名
黄	商業区域
白	宅地
緑	公園
紫	道路
黄	コンクリート舗装
赤	アスファルト舗装
青	水路
黒	池
白	小池
青	水
赤	排水路
斜線	埋立地
白	雑地

事業名 (仮称) 安住南区山本七丁目造成工事
 図面名称 土地利用計画図
 図面番号 5 / 1 縮尺 1:300
 設計者 [Redacted]
 申請者 有限会社 昇輝産業

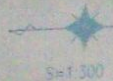