


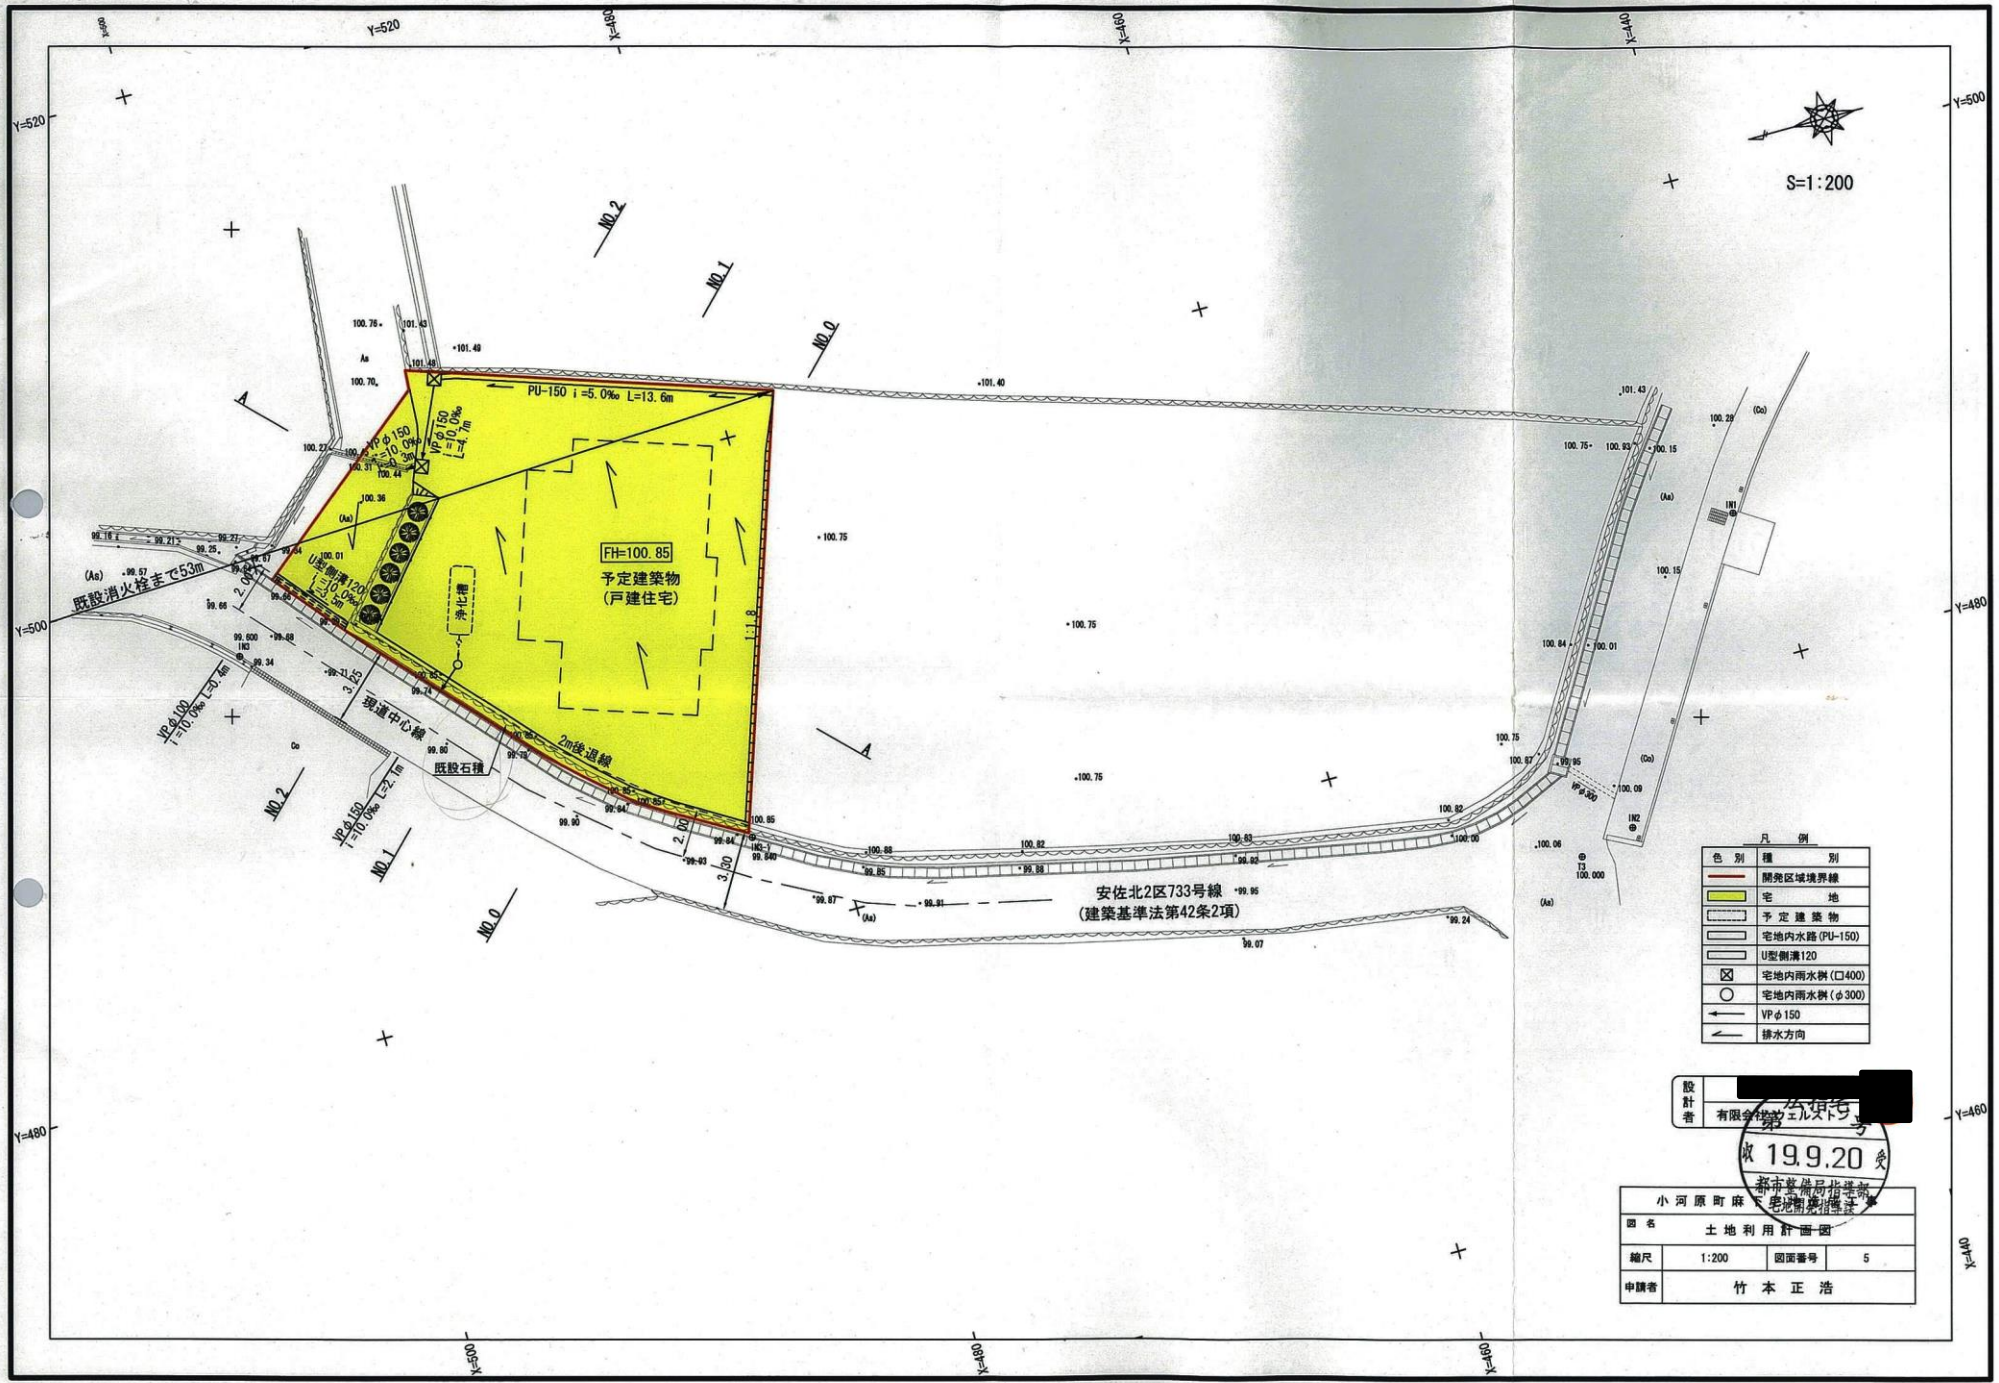

凡 例		
色 別	種 別	別
—	開発区域境界線	
■	宅 地	
- - -	予 定 建 築 物	
—	宅地内水路 (PU-150)	
—	U型側溝 120	
⊗	宅地内雨水貯 (口400)	
○	宅地内雨水貯 (φ300)	
→	VP φ 150	
↗	排水方向	

設計者 有限会社 エル・エス・エス
第 19.9.20 号

小 河 原 町 麻 呂 市 政 務 局 建設部 都市整備課 指導	
図 名	土 地 利 用 計 画 図
縮 尺	1:200
図面番号	5
申請者	竹 本 正 浩