


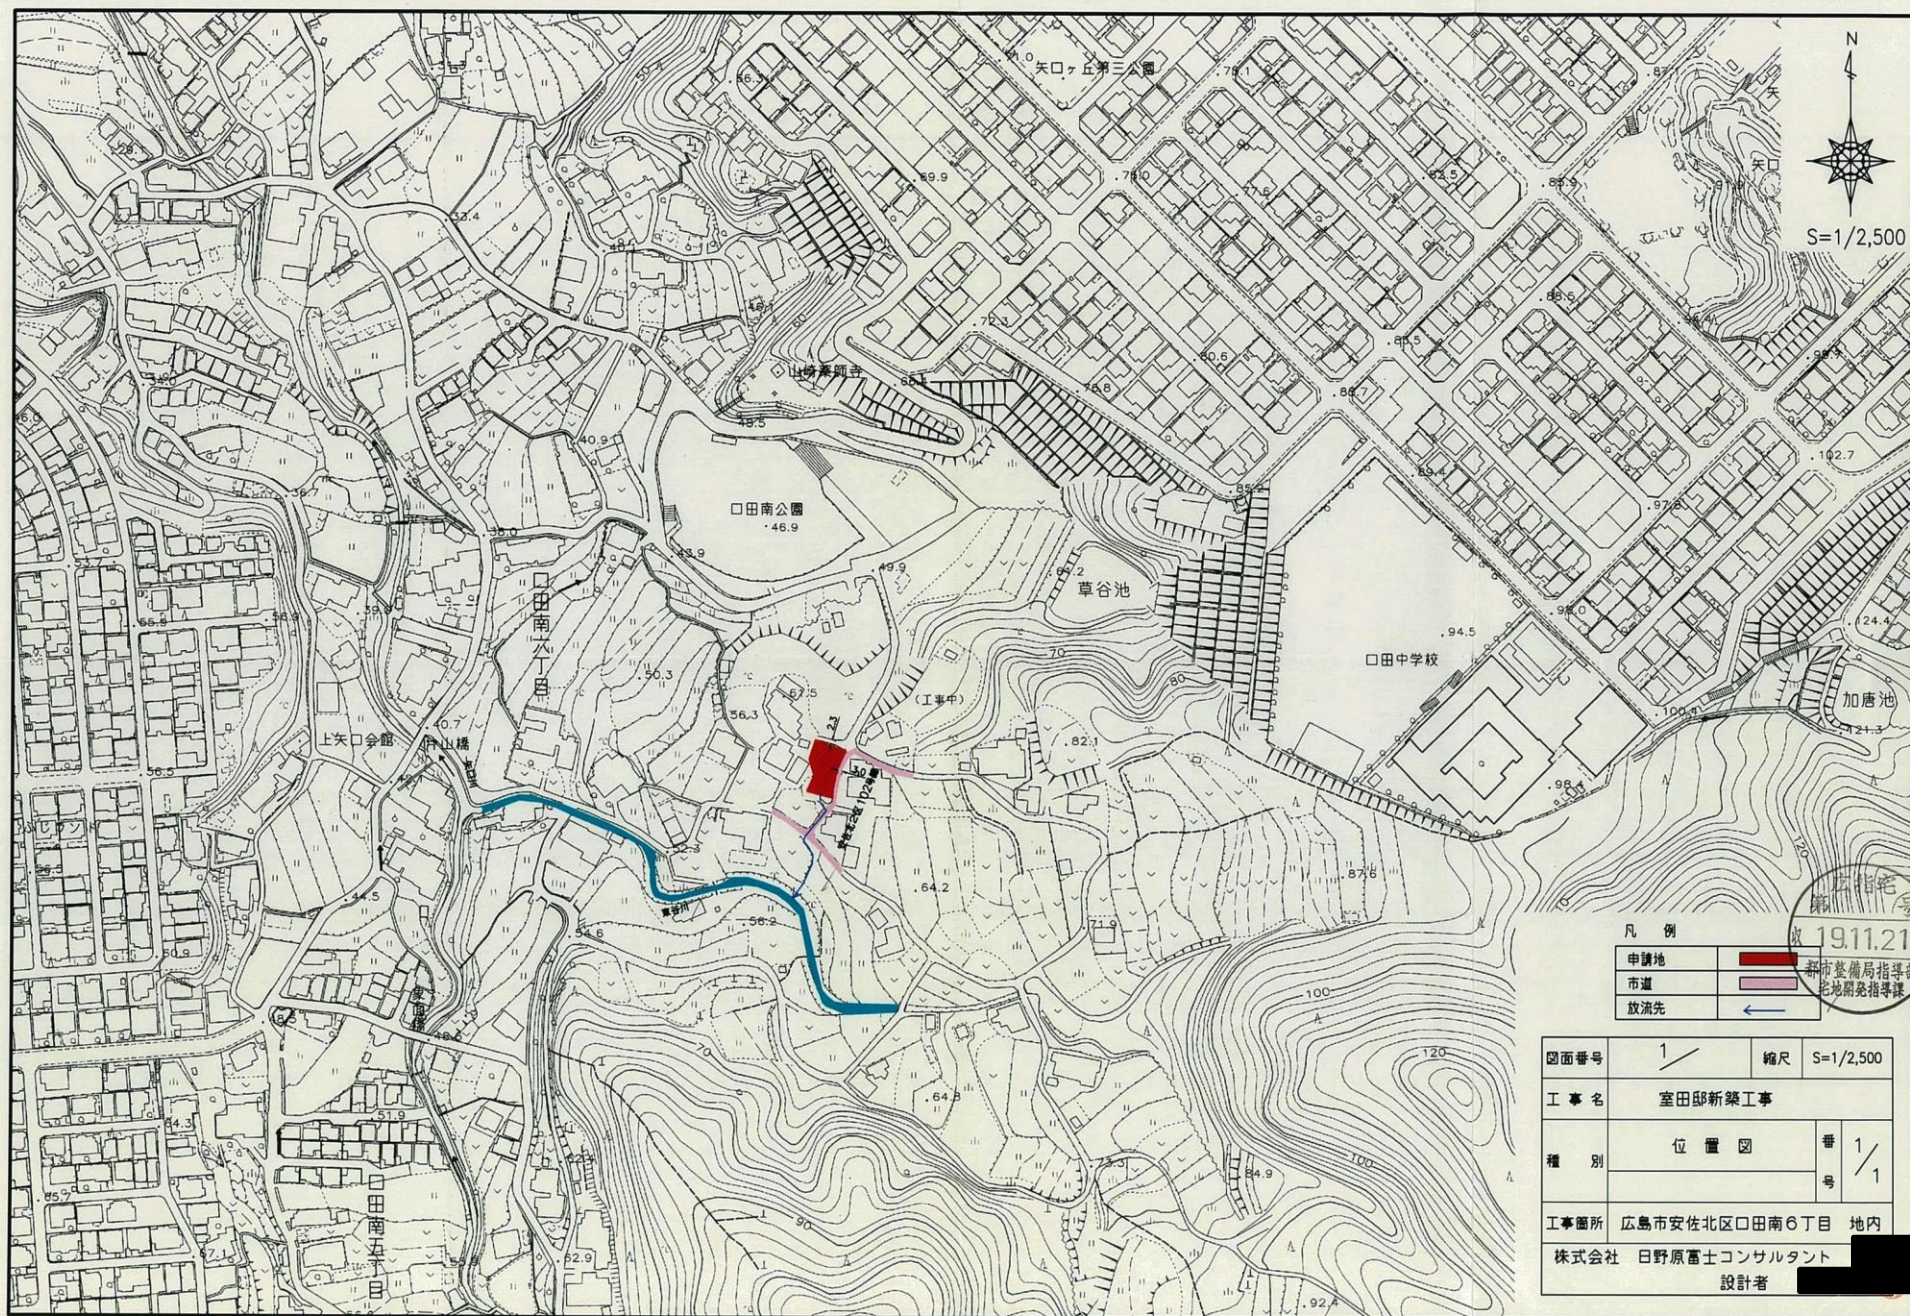

凡 例

申請地	■	都市整備局指導部
市道	—	地形開発指導課
放流先	→	

図面番号	1	縮尺	S=1/2,500
工 事 名	室田邸新築工事		
種 別	位 置 図	番 号	1/1
工事箇所	広島市安佐北区口田南6丁目 地内		
株式会社	日野原富士コンサルタント		
設計者	[Redacted]		