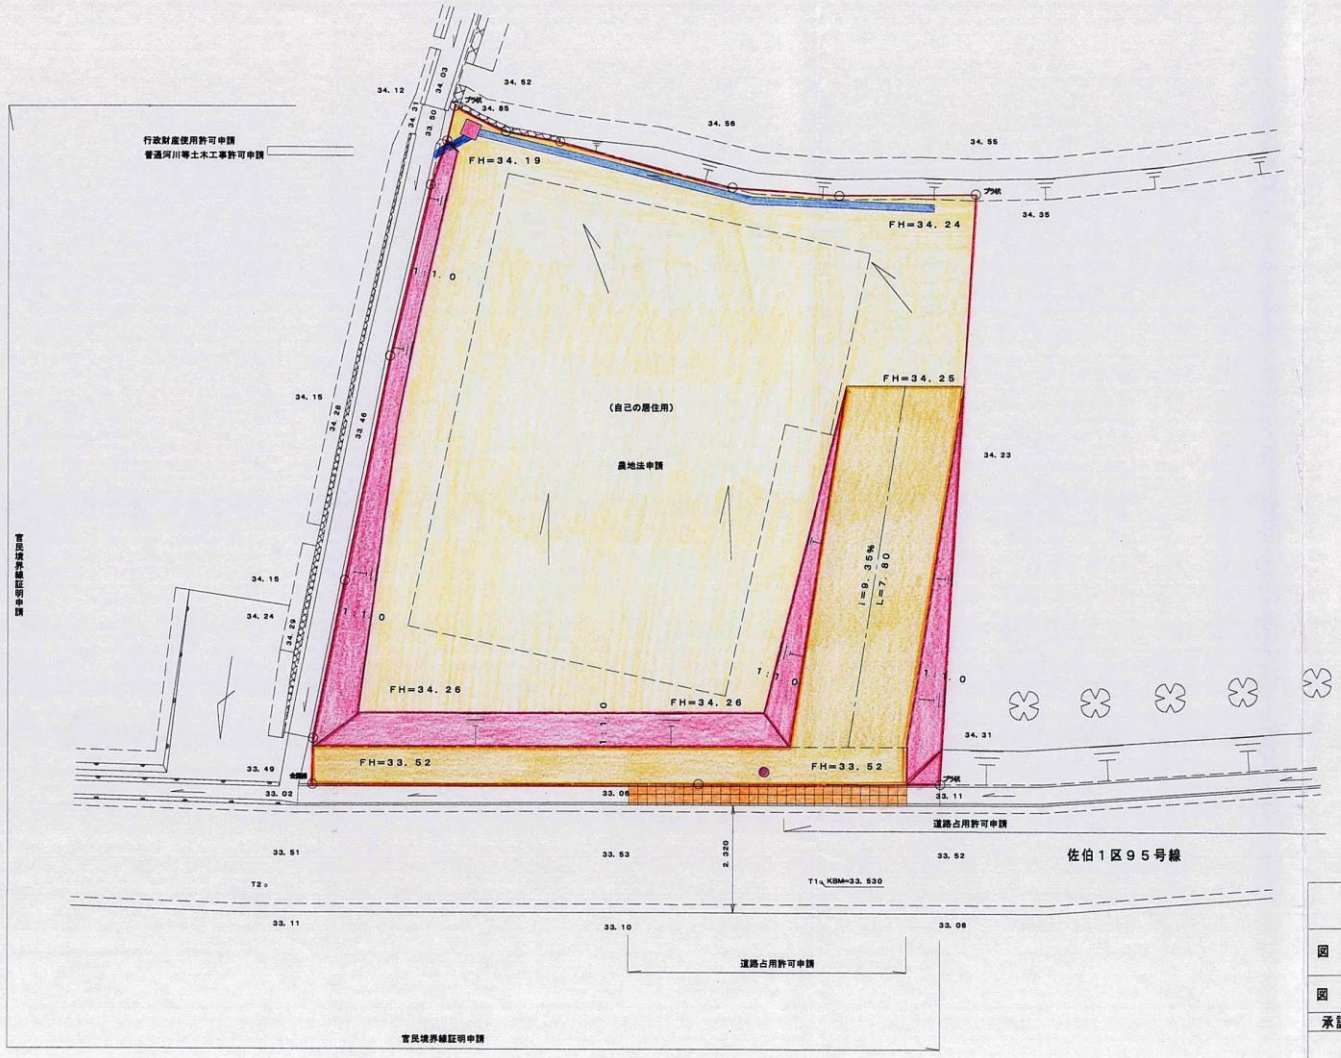

S=1:100

凡　例

記号	種別
	宅地
	予定建築物（自己の居住用）
	宅内雨水桝350
	宅内汚水桝200
	暗渠排水管（VU150）
	U-150
	横断側溝
	のり面（ワラ芝）
	進入路（砕石路盤）
	開発区域界

広指宅 第　号
19.11.22 受
都市整備局指導部
宅地開発指導課

（仮）井久田邸造成工事

図名	土地利用計画図				
図番	葉中　5			縮尺	S=1:100
承認	照査	設計	担当	担当	作成年月日
					平成19年9月　日
アイ設計コンサルタント[redacted]					