




凡 例	
	申請地
	県道 広島・中島線
	河川 (大谷川)
	既設消火栓

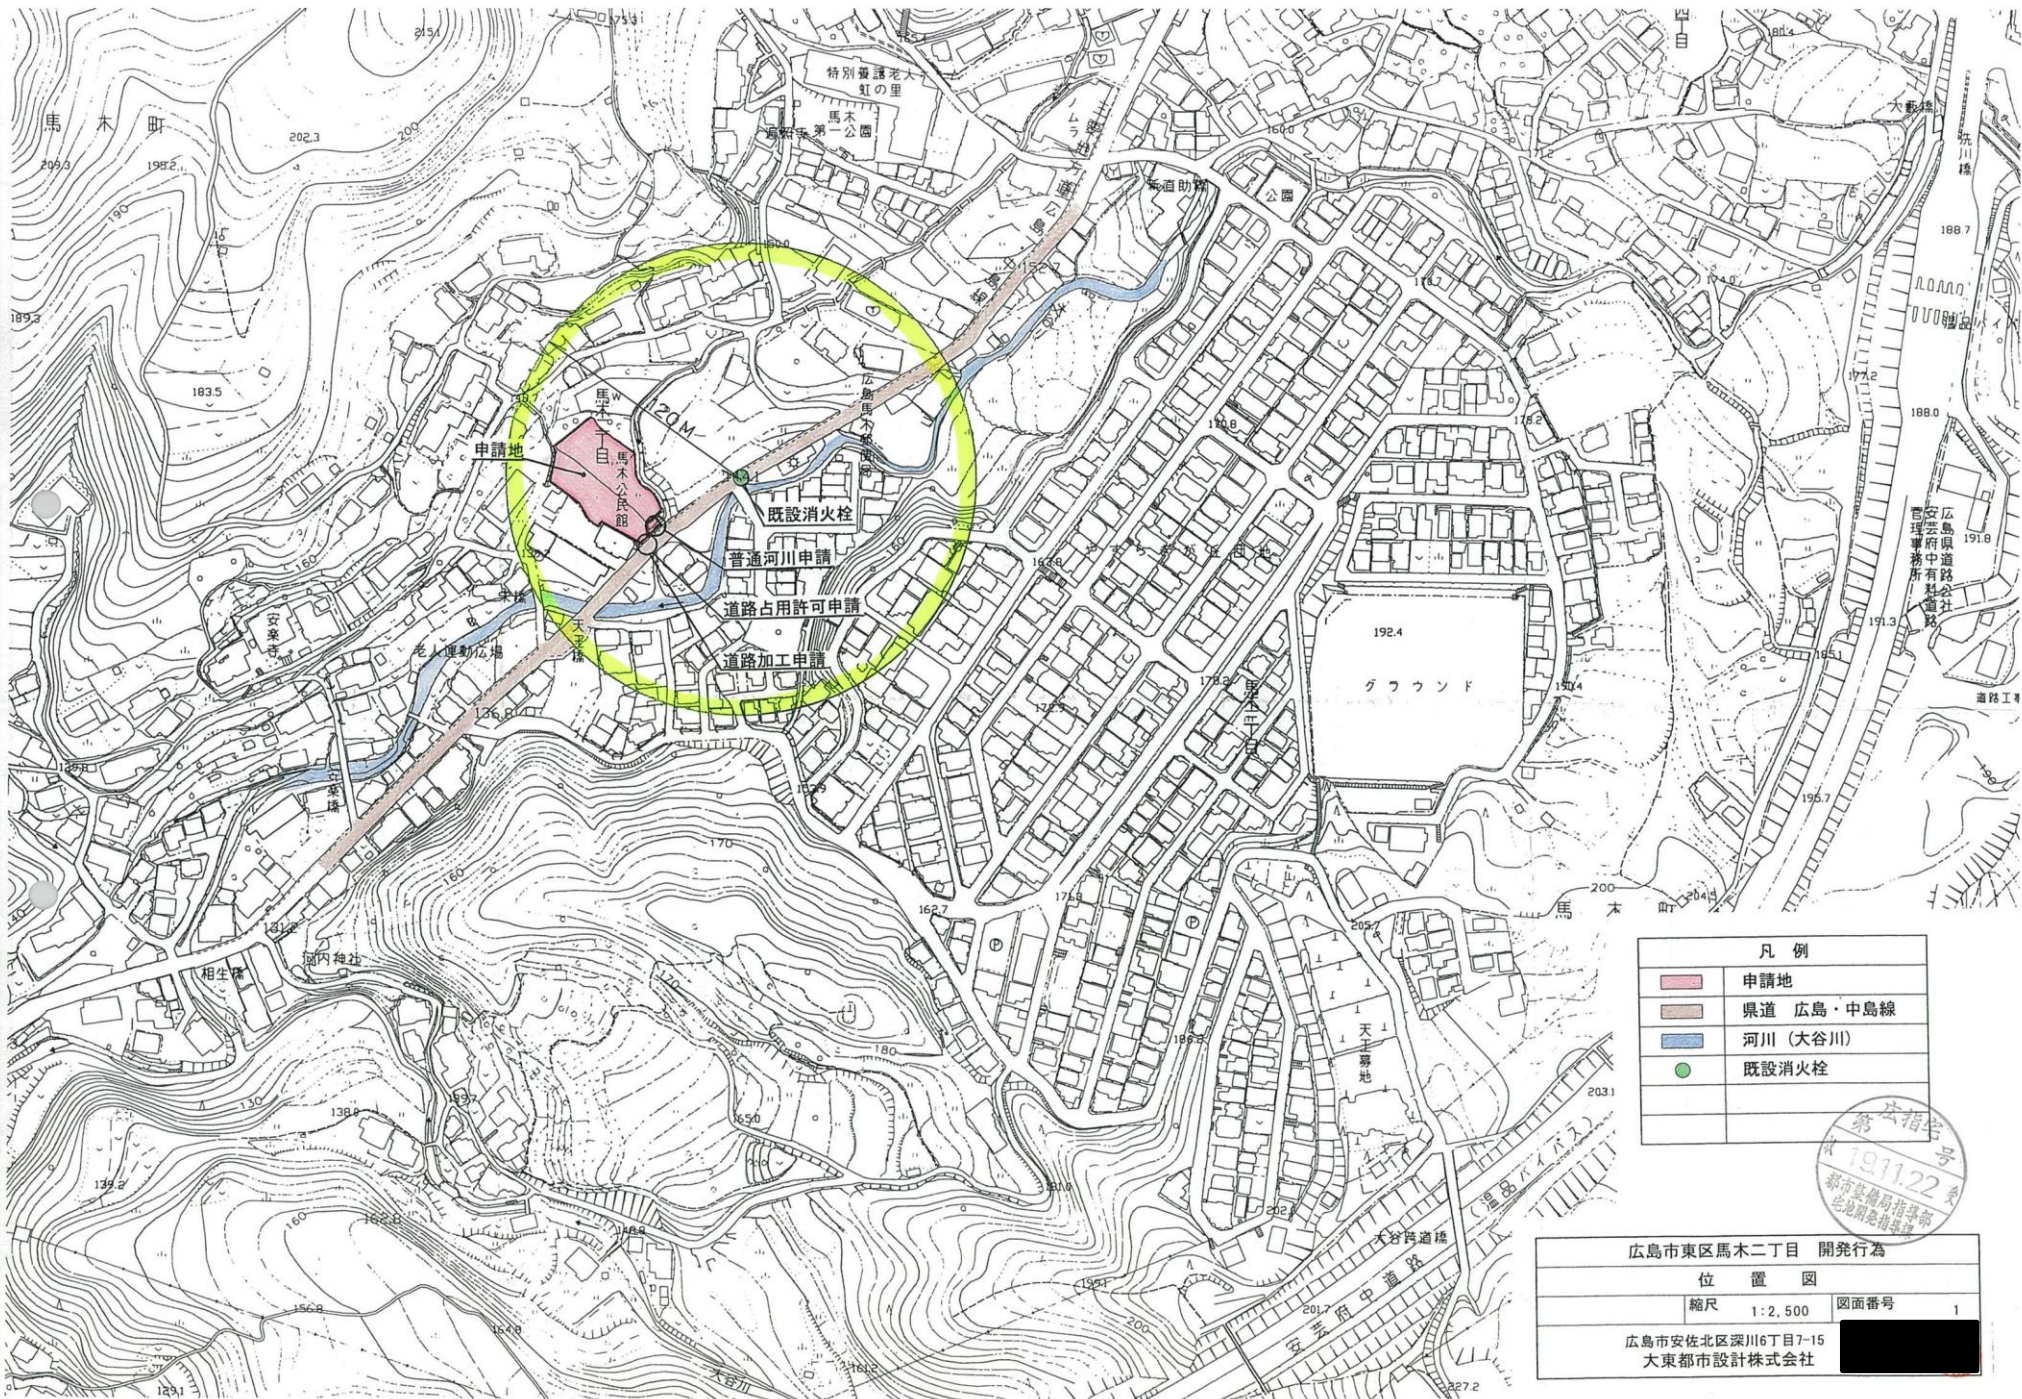

広島市東区馬木二丁目 開発行為	
位 置 図	
縮尺 1:2,500	図面番号 1
広島市安佐北区深川6丁目7-15 大東都市設計株式会社	