


開発区域位置図

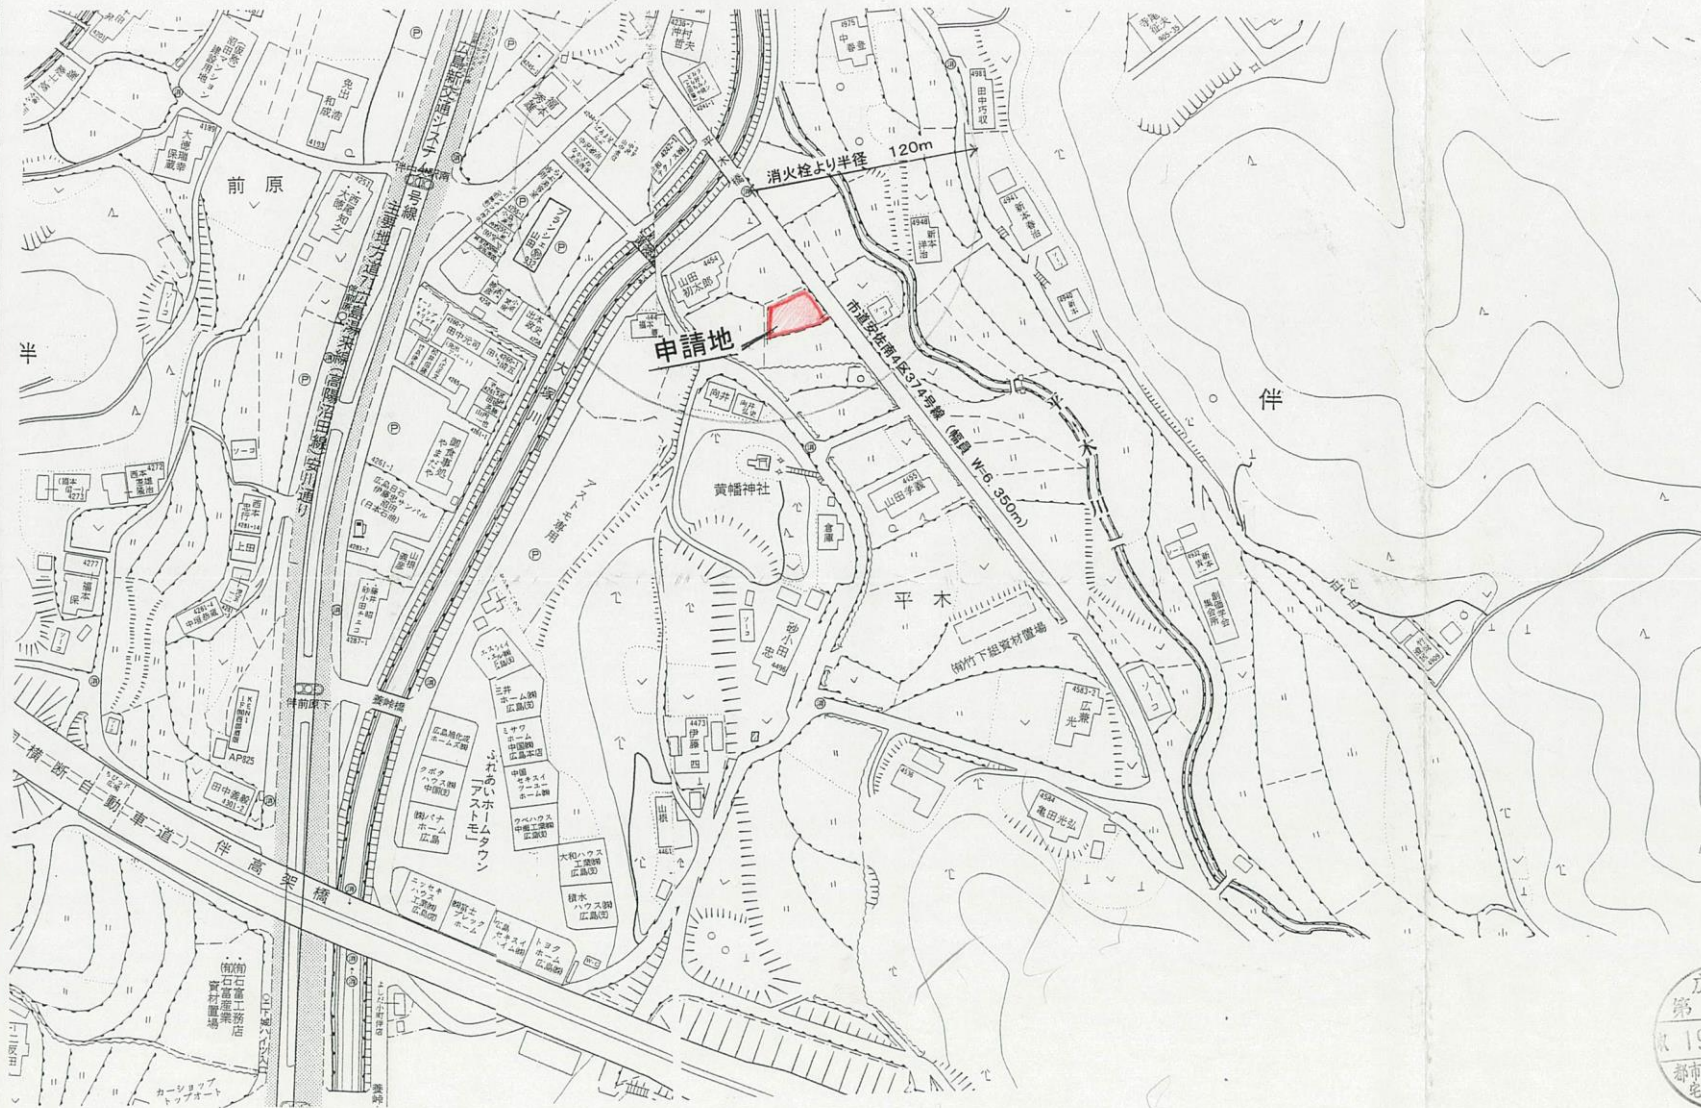

広指宅
第 号
19.11.22
都市整備局指導部
宅地開発指導課

工 事 名	図 名	縮 尺	図面番号	検 図	担 当	製 図
上岡健次・規子邸宅地造成工事	開発区域位置図 消火栓位置図	S=1/2500 S=1/ S=1/	1 -			
工事場所			設計年月日			
広島市安佐南区沼田町大字伴字黄幡4556番2			平成18年12月12日			