


土地利用計画平面図

S = 1 / 200

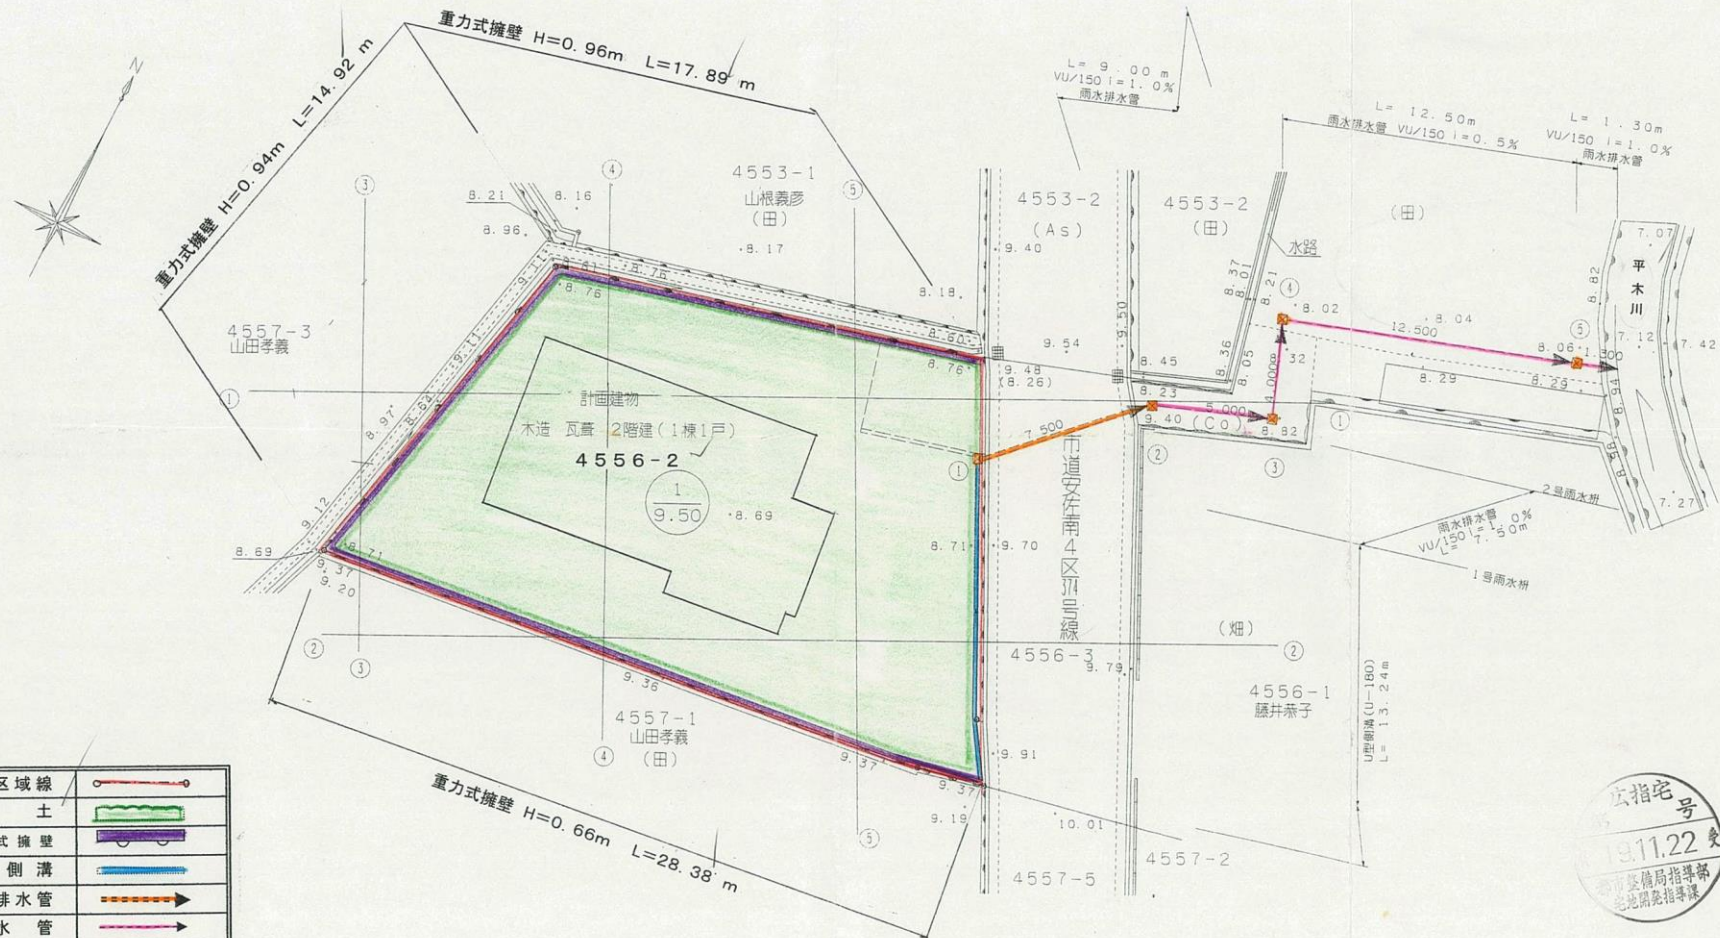

凡 例

開発区域線	
盛 土	
重力式擁壁	
U 型側溝	
横断排水管	
排 水 管	
集 水 井	
予定建築物	

工 事 名

上岡健次・規子邸宅地造成工事

工事場所

広島市安佐南区沼田町大字伴字黄番4556番2

図 名 土地利用計画平面図

縮 尺 S = 1 / 200 S = 1 / S = 1 /

図面番号

5

検 図

担 当

製 図

設計年月日

平成18年12月12日