




色別	種別	凡例
[Red hatched box]	申請	
[Blue dot]	既設消火栓	
[Yellow line]	広島市	
[Purple line]	国道191号	
[Blue line]	普通河	

亀山7丁目宅地造成工事
図名 開発区域位置図
縮尺 1:2500 図面番号 1
申請者 株式会社 セイキョウハウジング

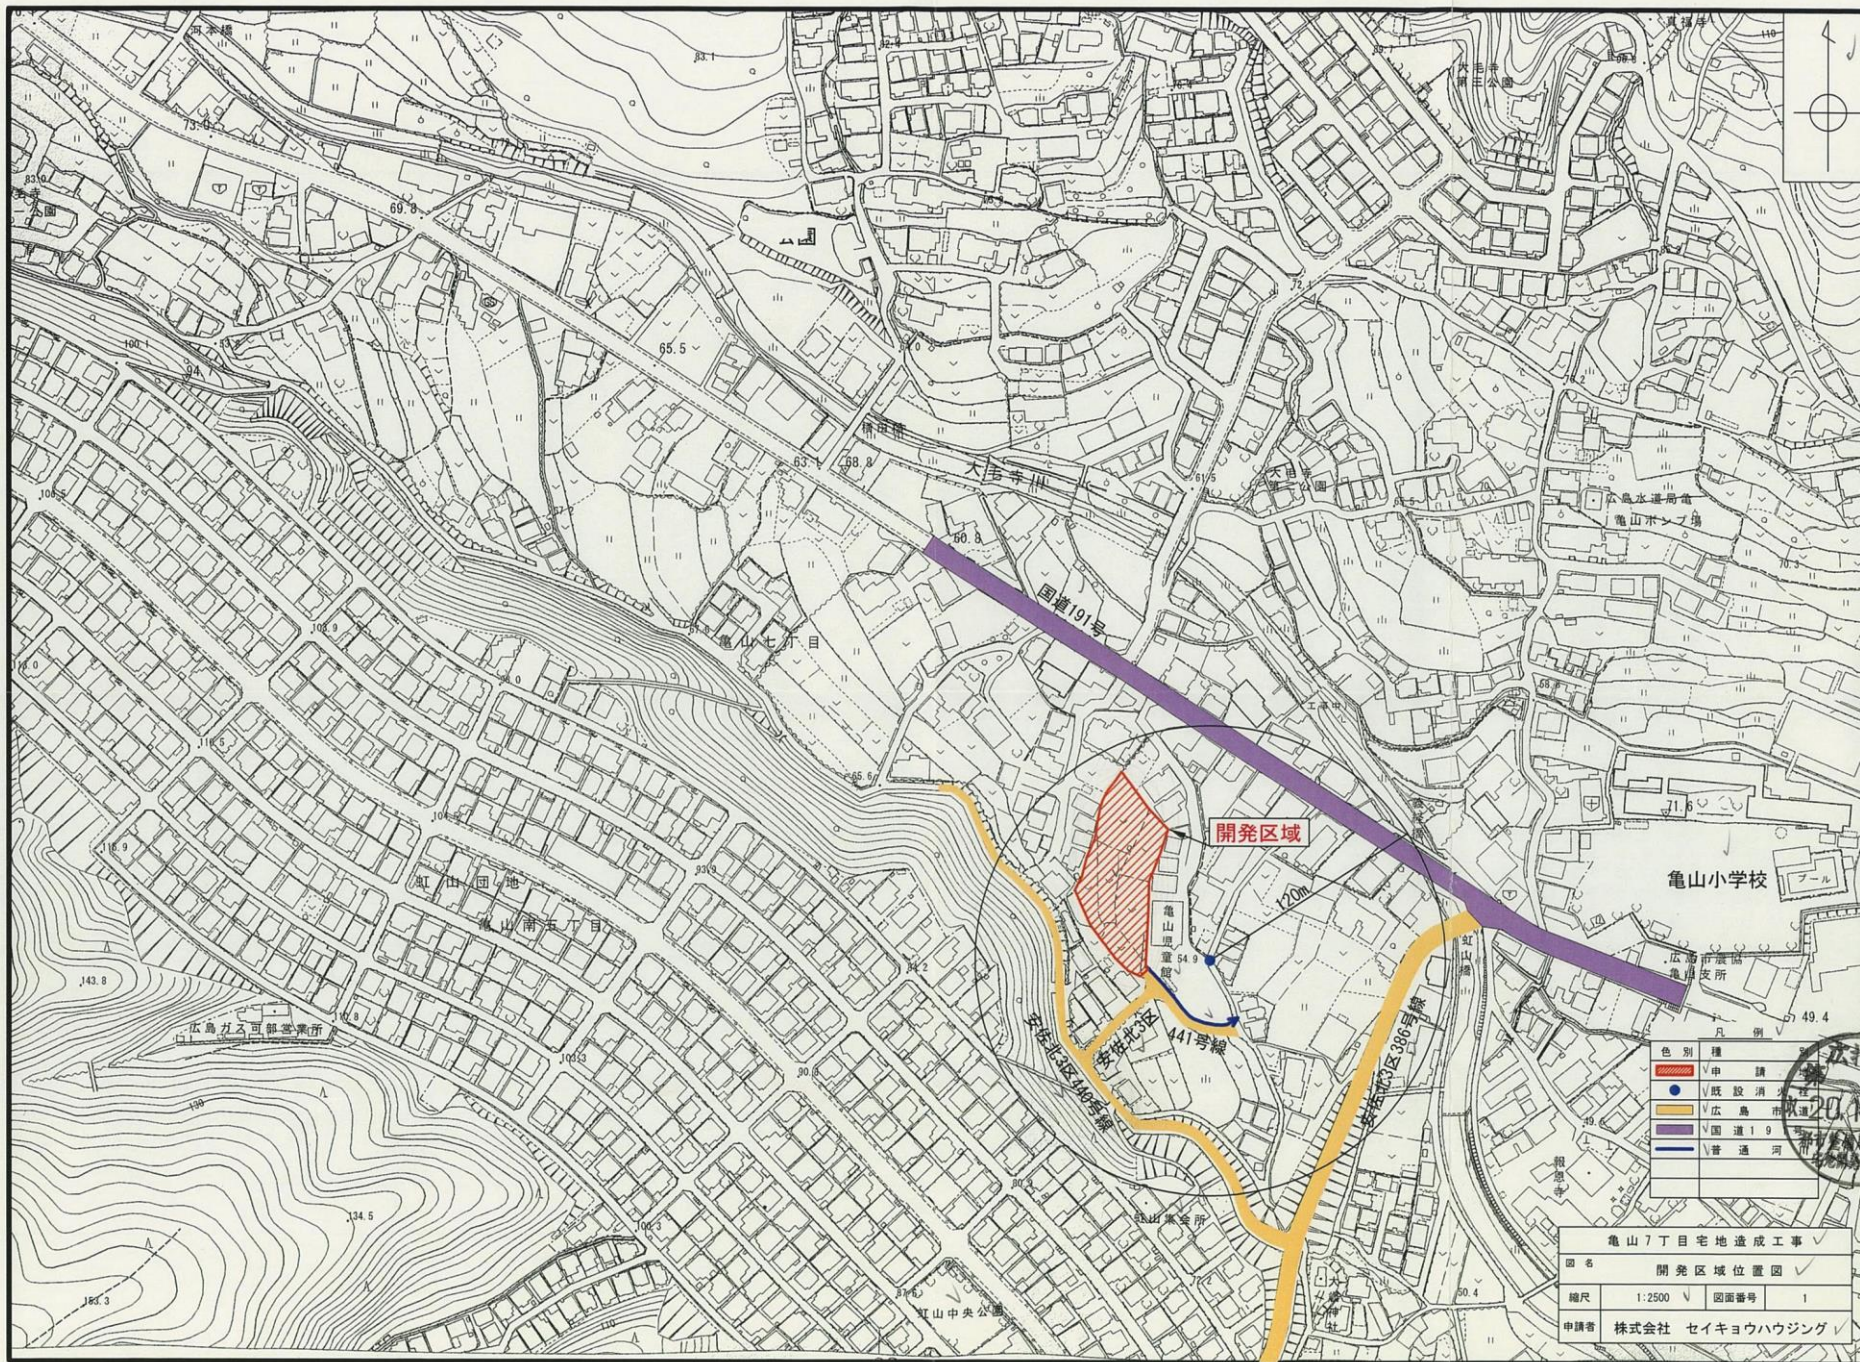