


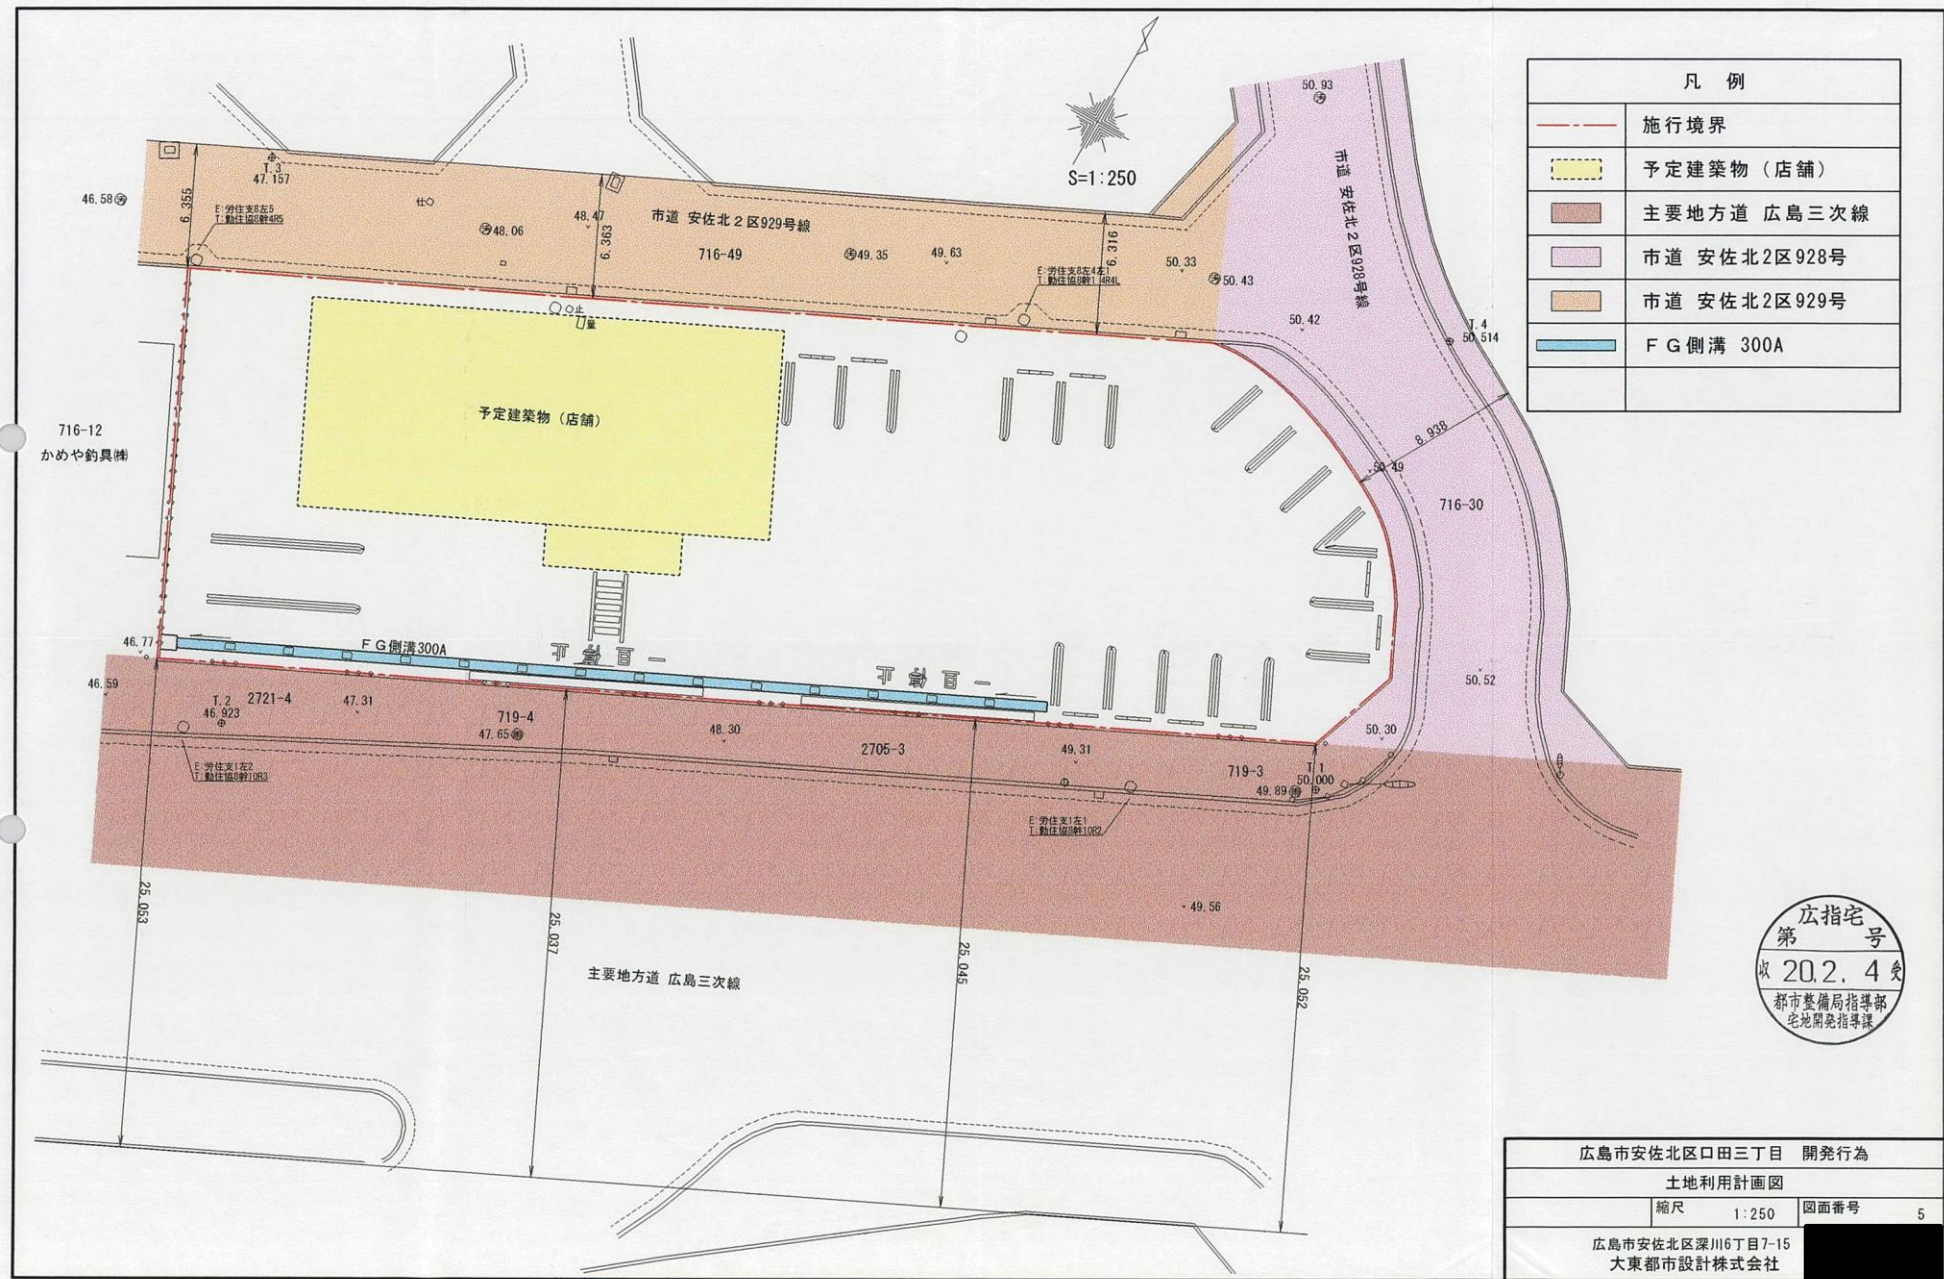

凡 例	
	施行境界
	予定建築物 (店舗)
	主要地方道 広島三次線
	市道 安佐北2区928号
	市道 安佐北2区929号
	F G 側溝 300A

広指宅
第 号
収 202.4 号
都市整備局指導部
宅地開発指導課

広島市安佐北区口田三丁目 開発行為			
土地利用計画図			
縮尺	1:250	図面番号	5
広島市安佐北区深川6丁目7-15 大東都市設計株式会社			