


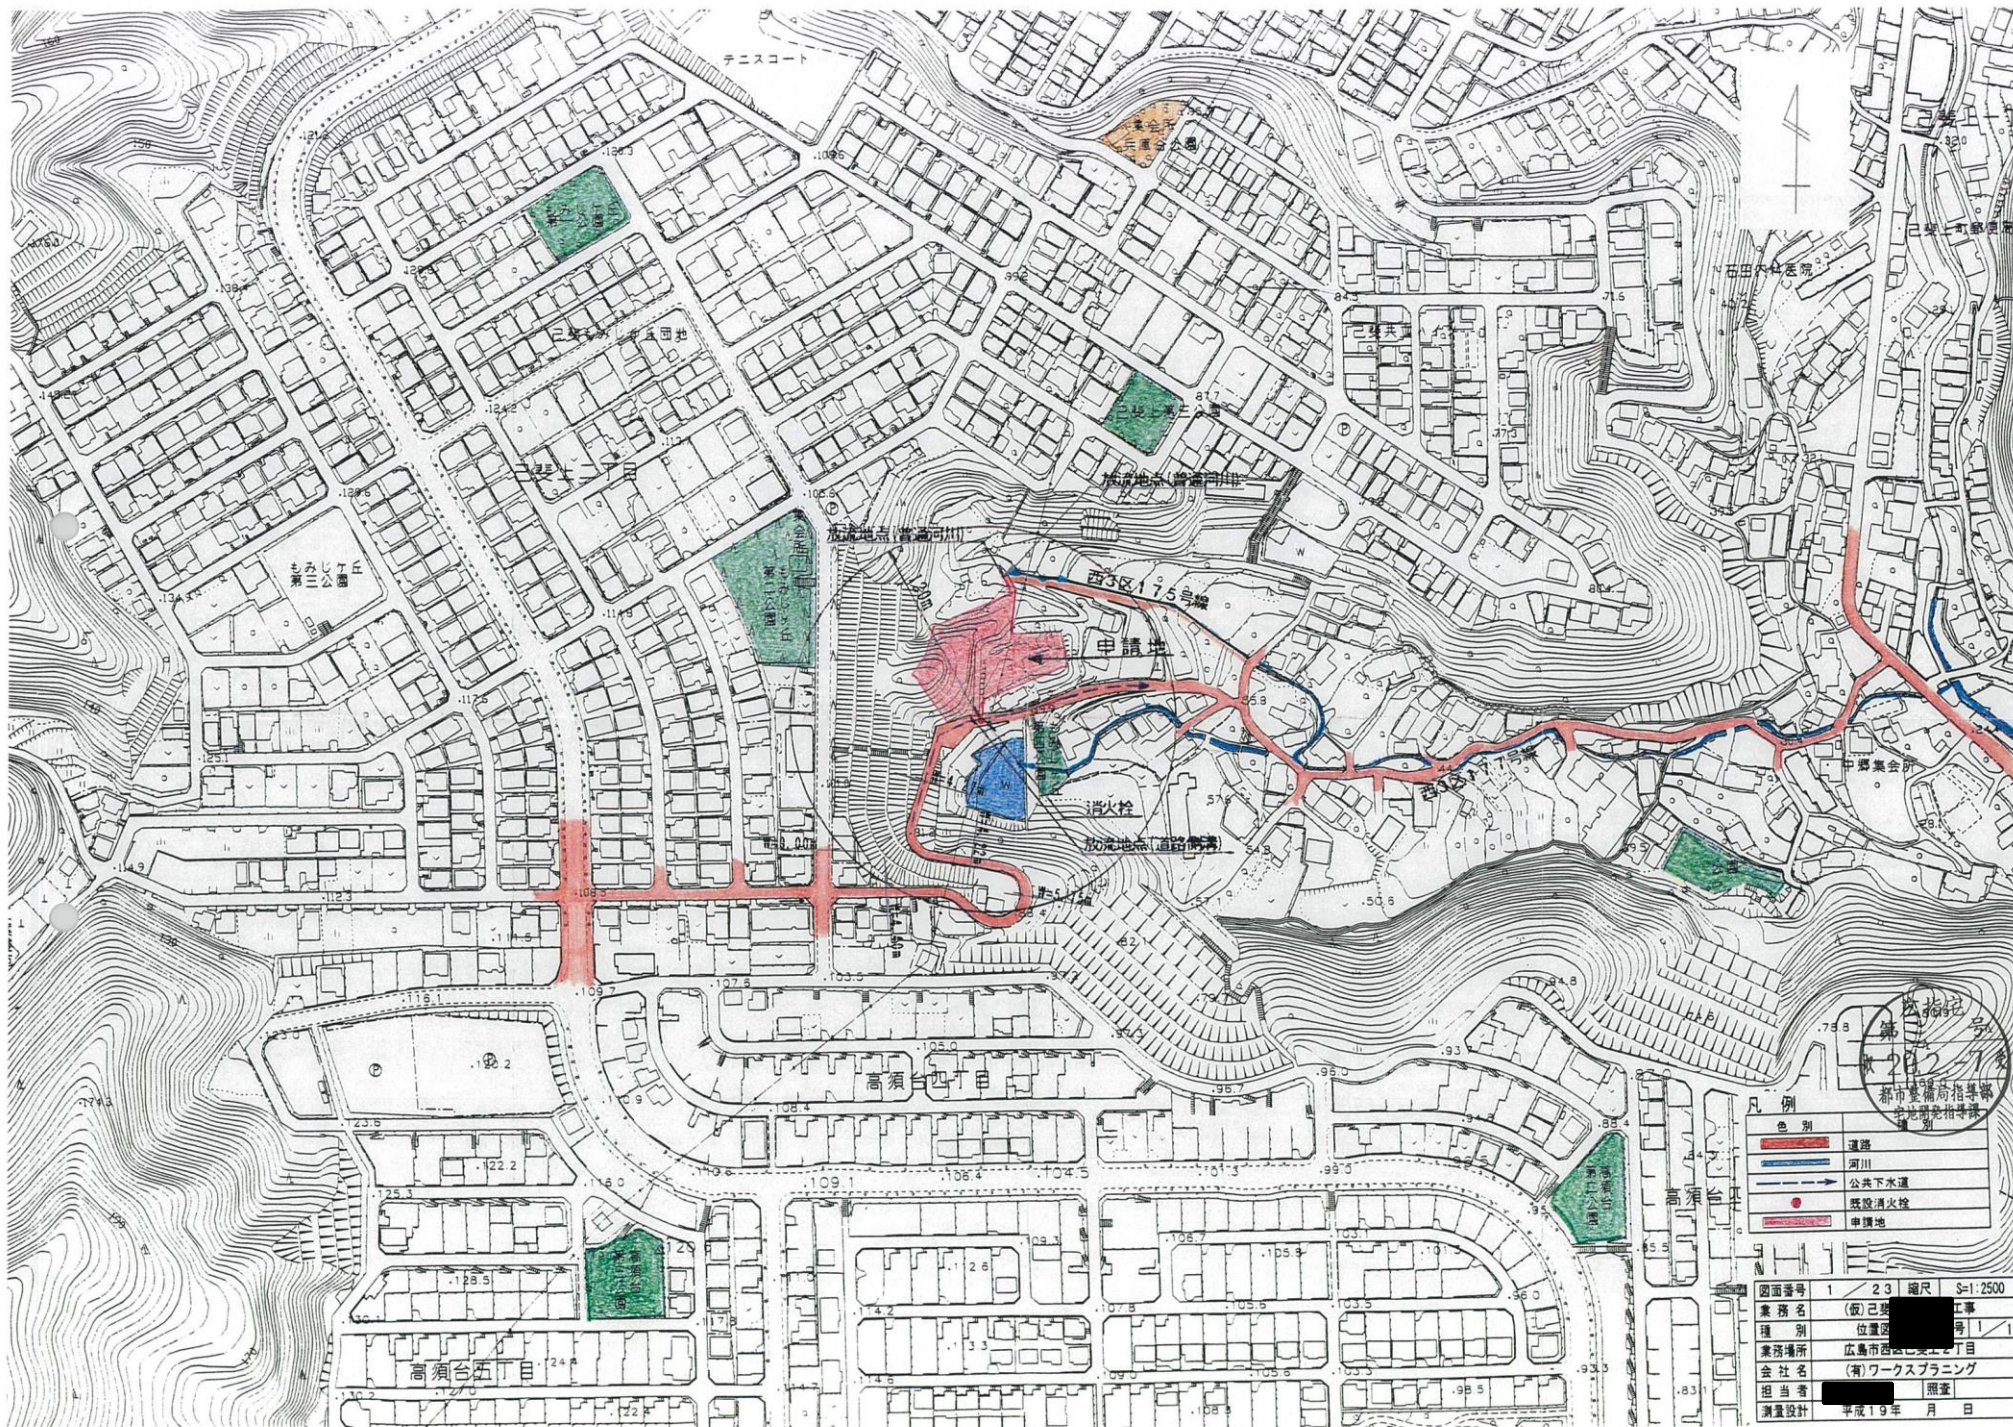

凡例

道路	河川	公共下水道	既設消火栓	申請地
----	----	-------	-------	-----

図面番号	1	23	縮尺	1:2500
業務名	(仮)已斐 工事			
種別	位置図	号	1/1	
業務場所	広島市西區已斐上五丁目			
会社名	(有)ワークスプランニング			
担当者	照室			
測量設計	平成19年 月 日			