


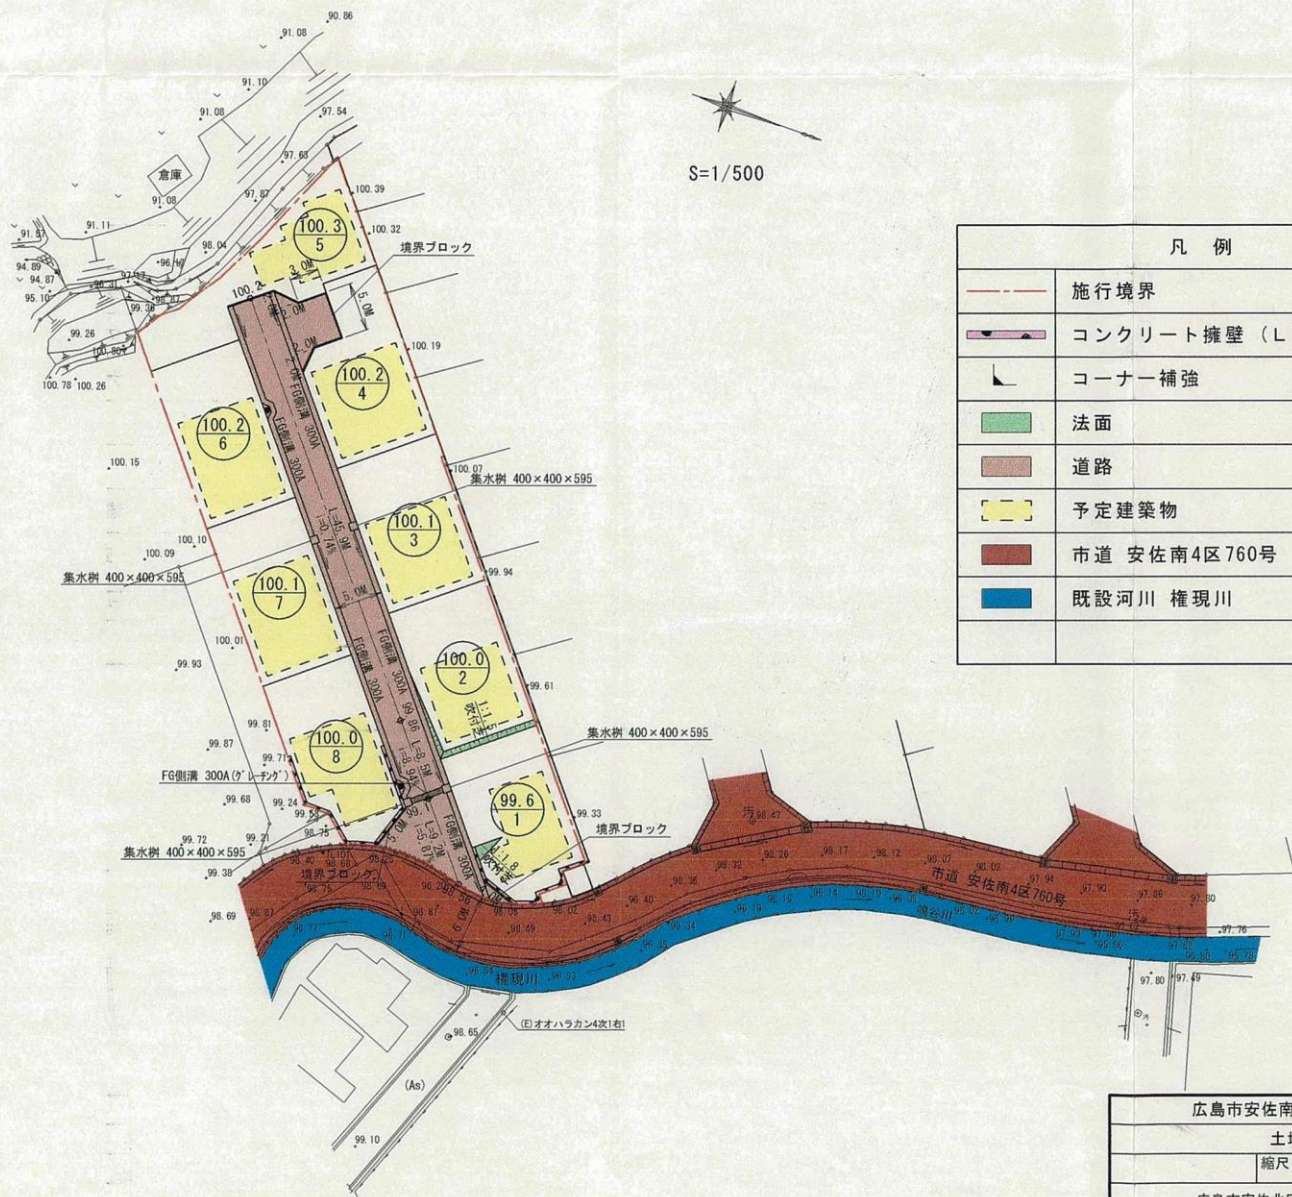

凡 例	
---	施行境界
■	コンクリート擁壁 (L型)
└	コーナー補強
■	法面
■	道路
■	予定建築物
■	市道 安佐南4区760号
■	既設河川 権現川

広指宅 号
 第 号
 収 20.2.14 受
 都市整備局指導部
 宅地開発指導課

広島市安佐南区沼田町伴 開発行為	
土地利用計画図	
縮尺	1:500
図面番号	5
広島市安佐北区深川6丁目7-15 大東都市設計株式会社	