


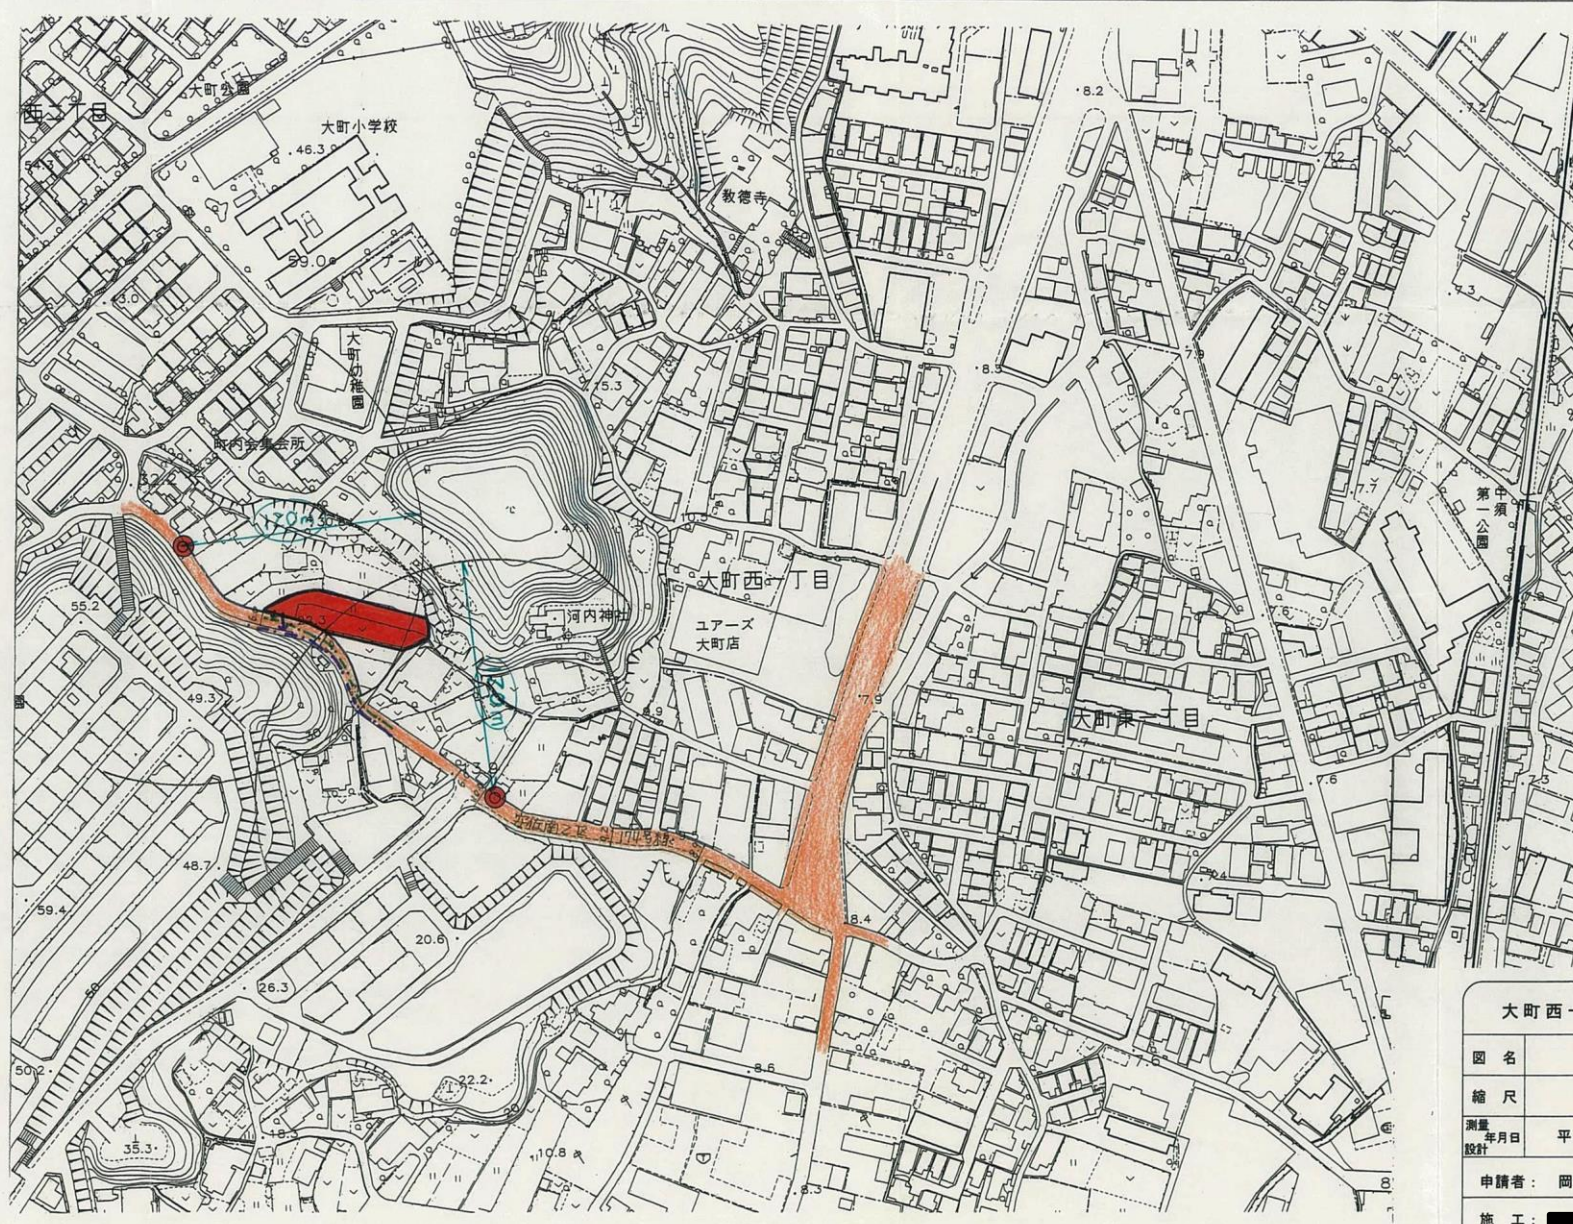

N
S=1:2500

広指宅
第 号
収 20.2.22 受
都市整備局指導部
宅地開発指導課

- 凡 例
- 申請地
 - 道路
 - 河川
 - 雨水放流先
(公共下水道)
 - 污水放流先
(公共下水道)
 - 消火栓

大町西一丁目開発行為許可申請

図名	位置図	
縮尺	1:2500	図面番号
測量 年月日	平成19年9月10日	1
設計		
申請者	岡 洋	
施工		
設計者		