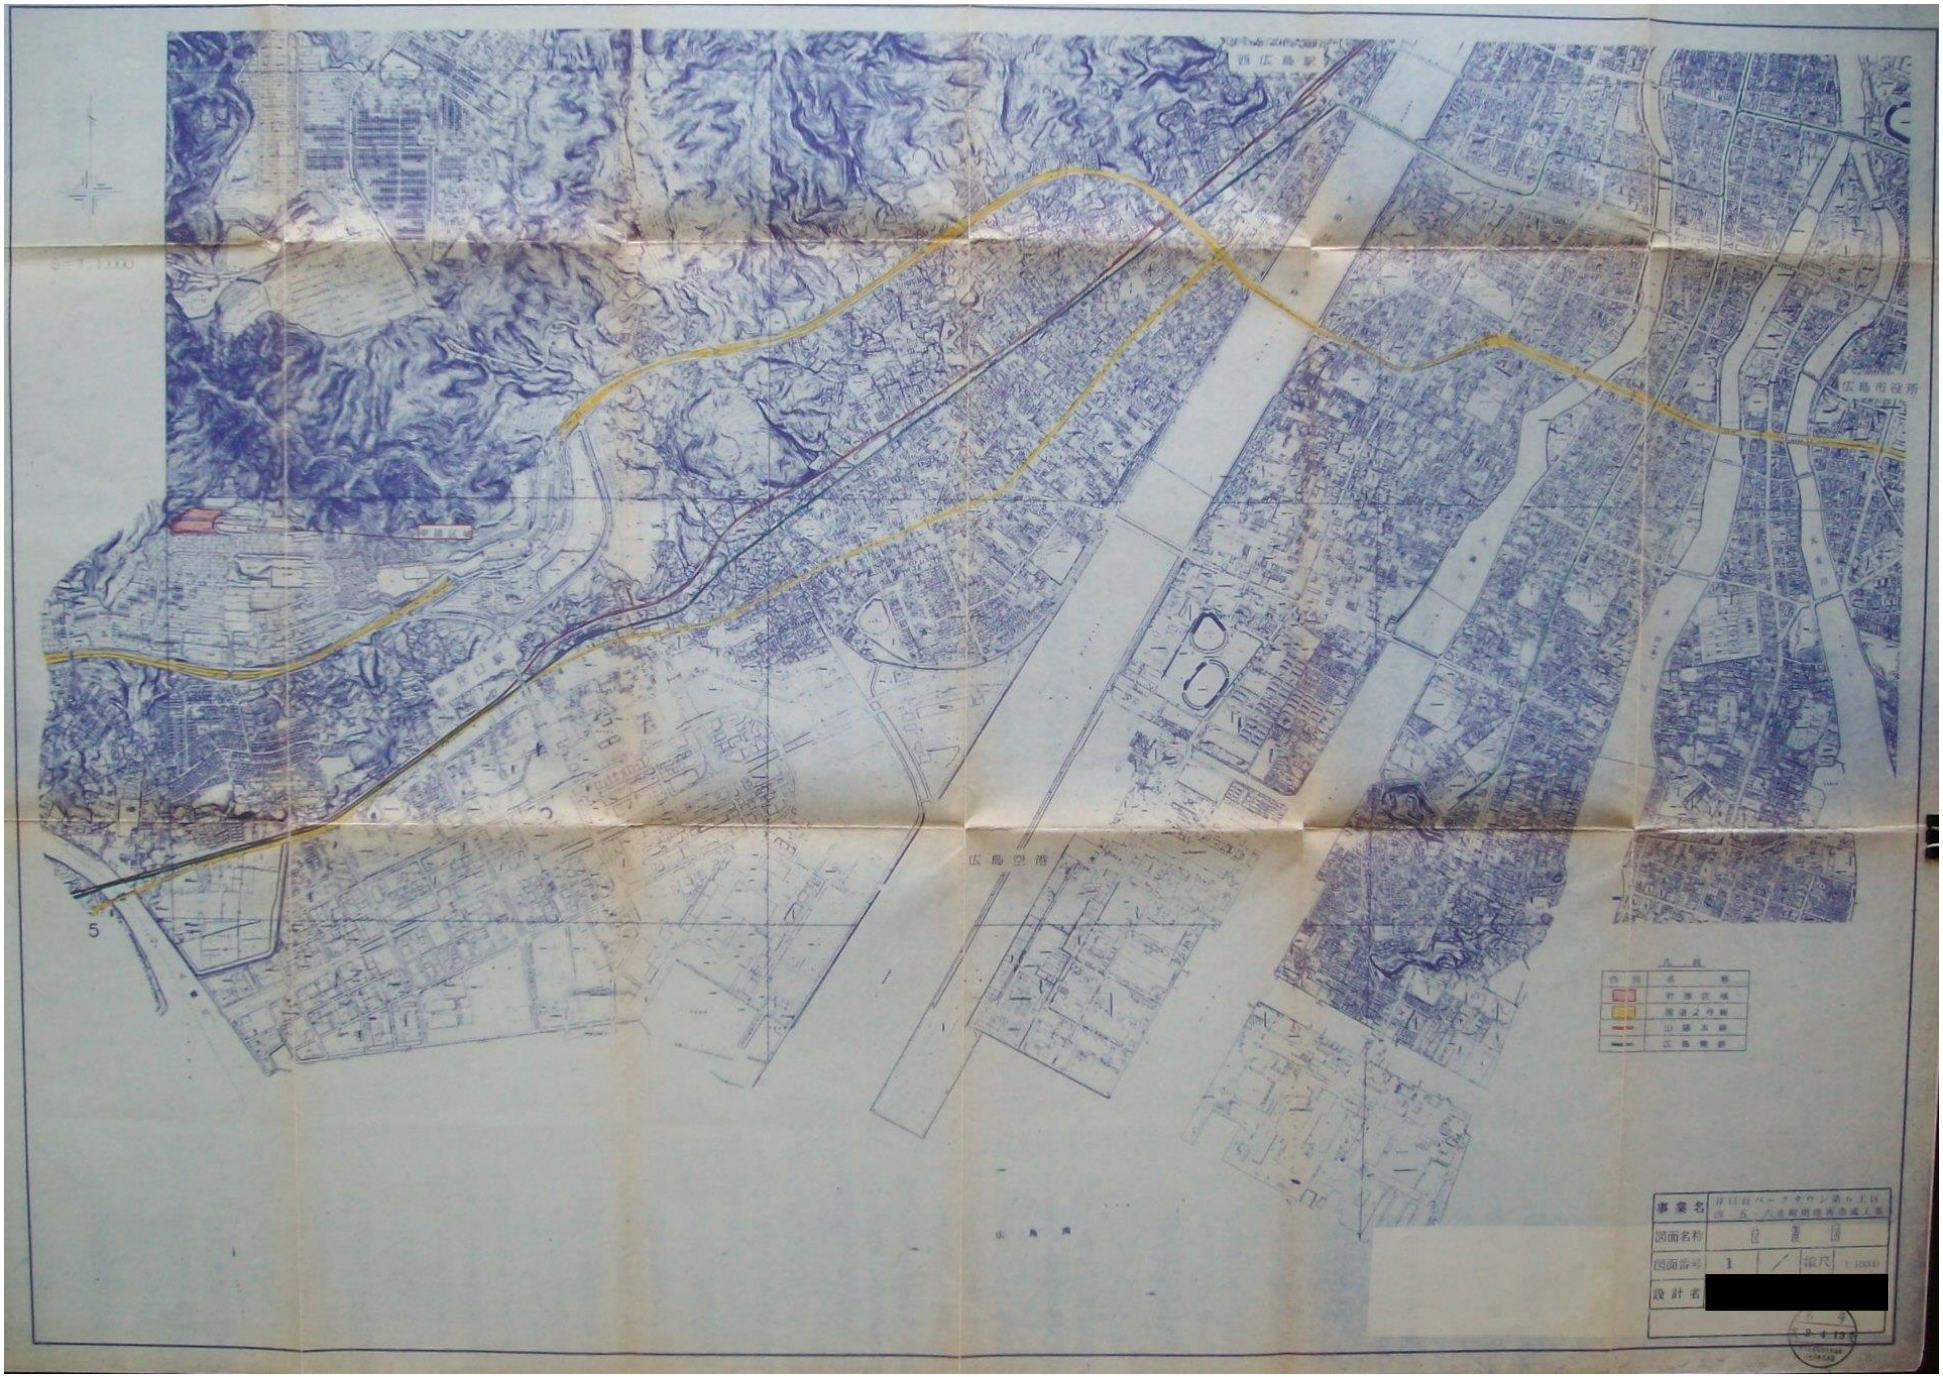
広島空港
広島市役所
凡例
事業名
図面名称
図面番号
縮尺
1:10000
設計者