


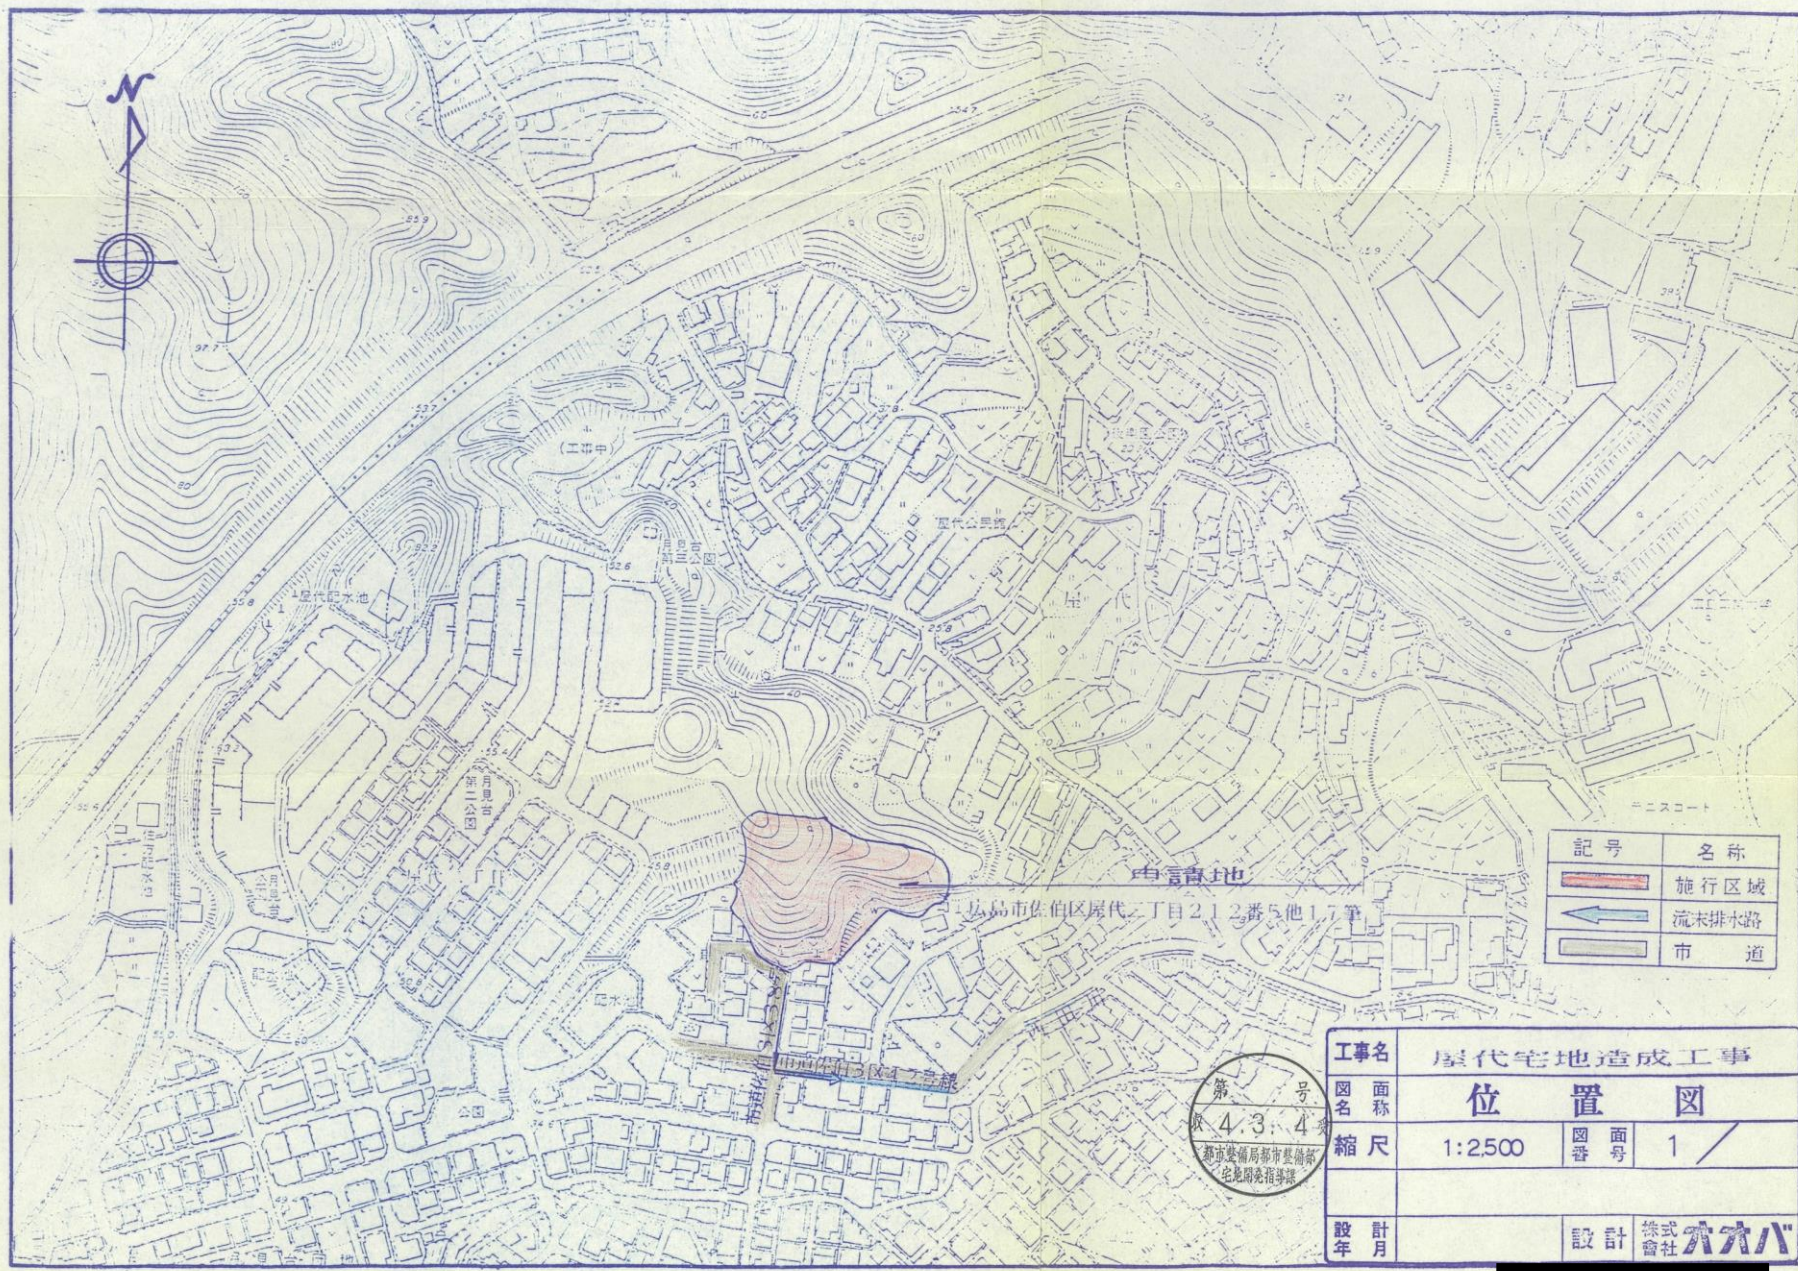

| 記号 | 名称    |
|----|-------|
|    | 施行区域  |
|    | 流末排水路 |
|    | 市道    |

第 434 号  
 表 4.3.4  
 都市整備局都市整備部  
 宅地開発指導課

|     |          |    |          |
|-----|----------|----|----------|
| 工事名 | 屋代宅地造成工事 |    |          |
| 図名称 | 位置図      |    |          |
| 縮尺  | 1:2500   | 図番 | 1        |
| 設年  | 計月       | 設計 | 株式会社 八木八 |