


施工区域

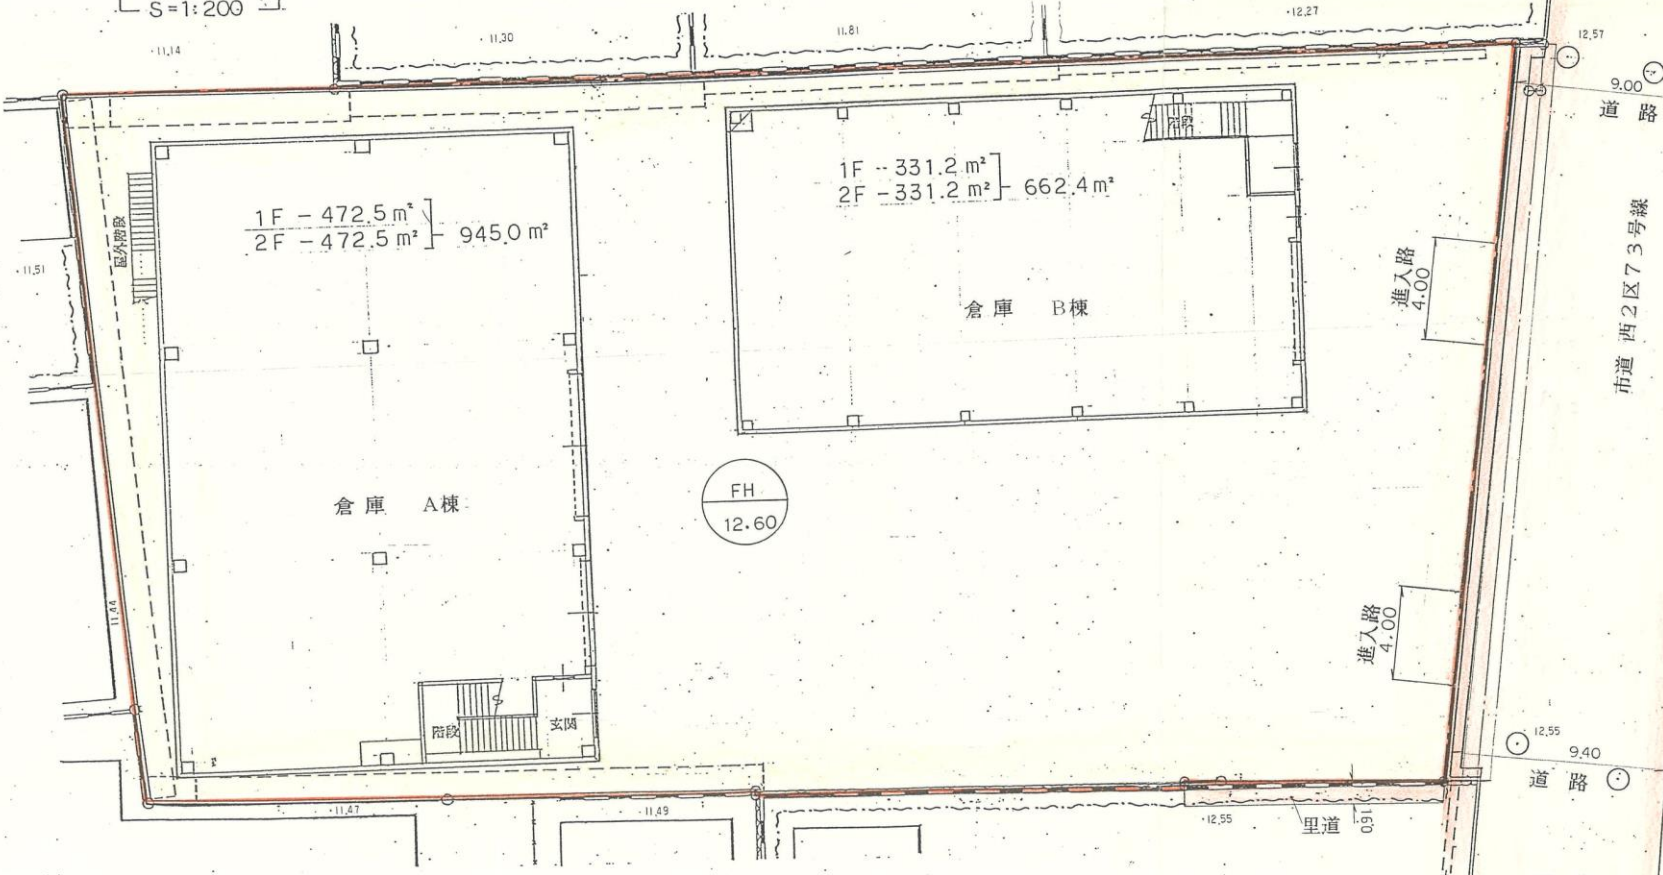

№ 6.

第 3.3.19 号
都市整備局都市整備部
宅地開発指導課

土地利用計画図