


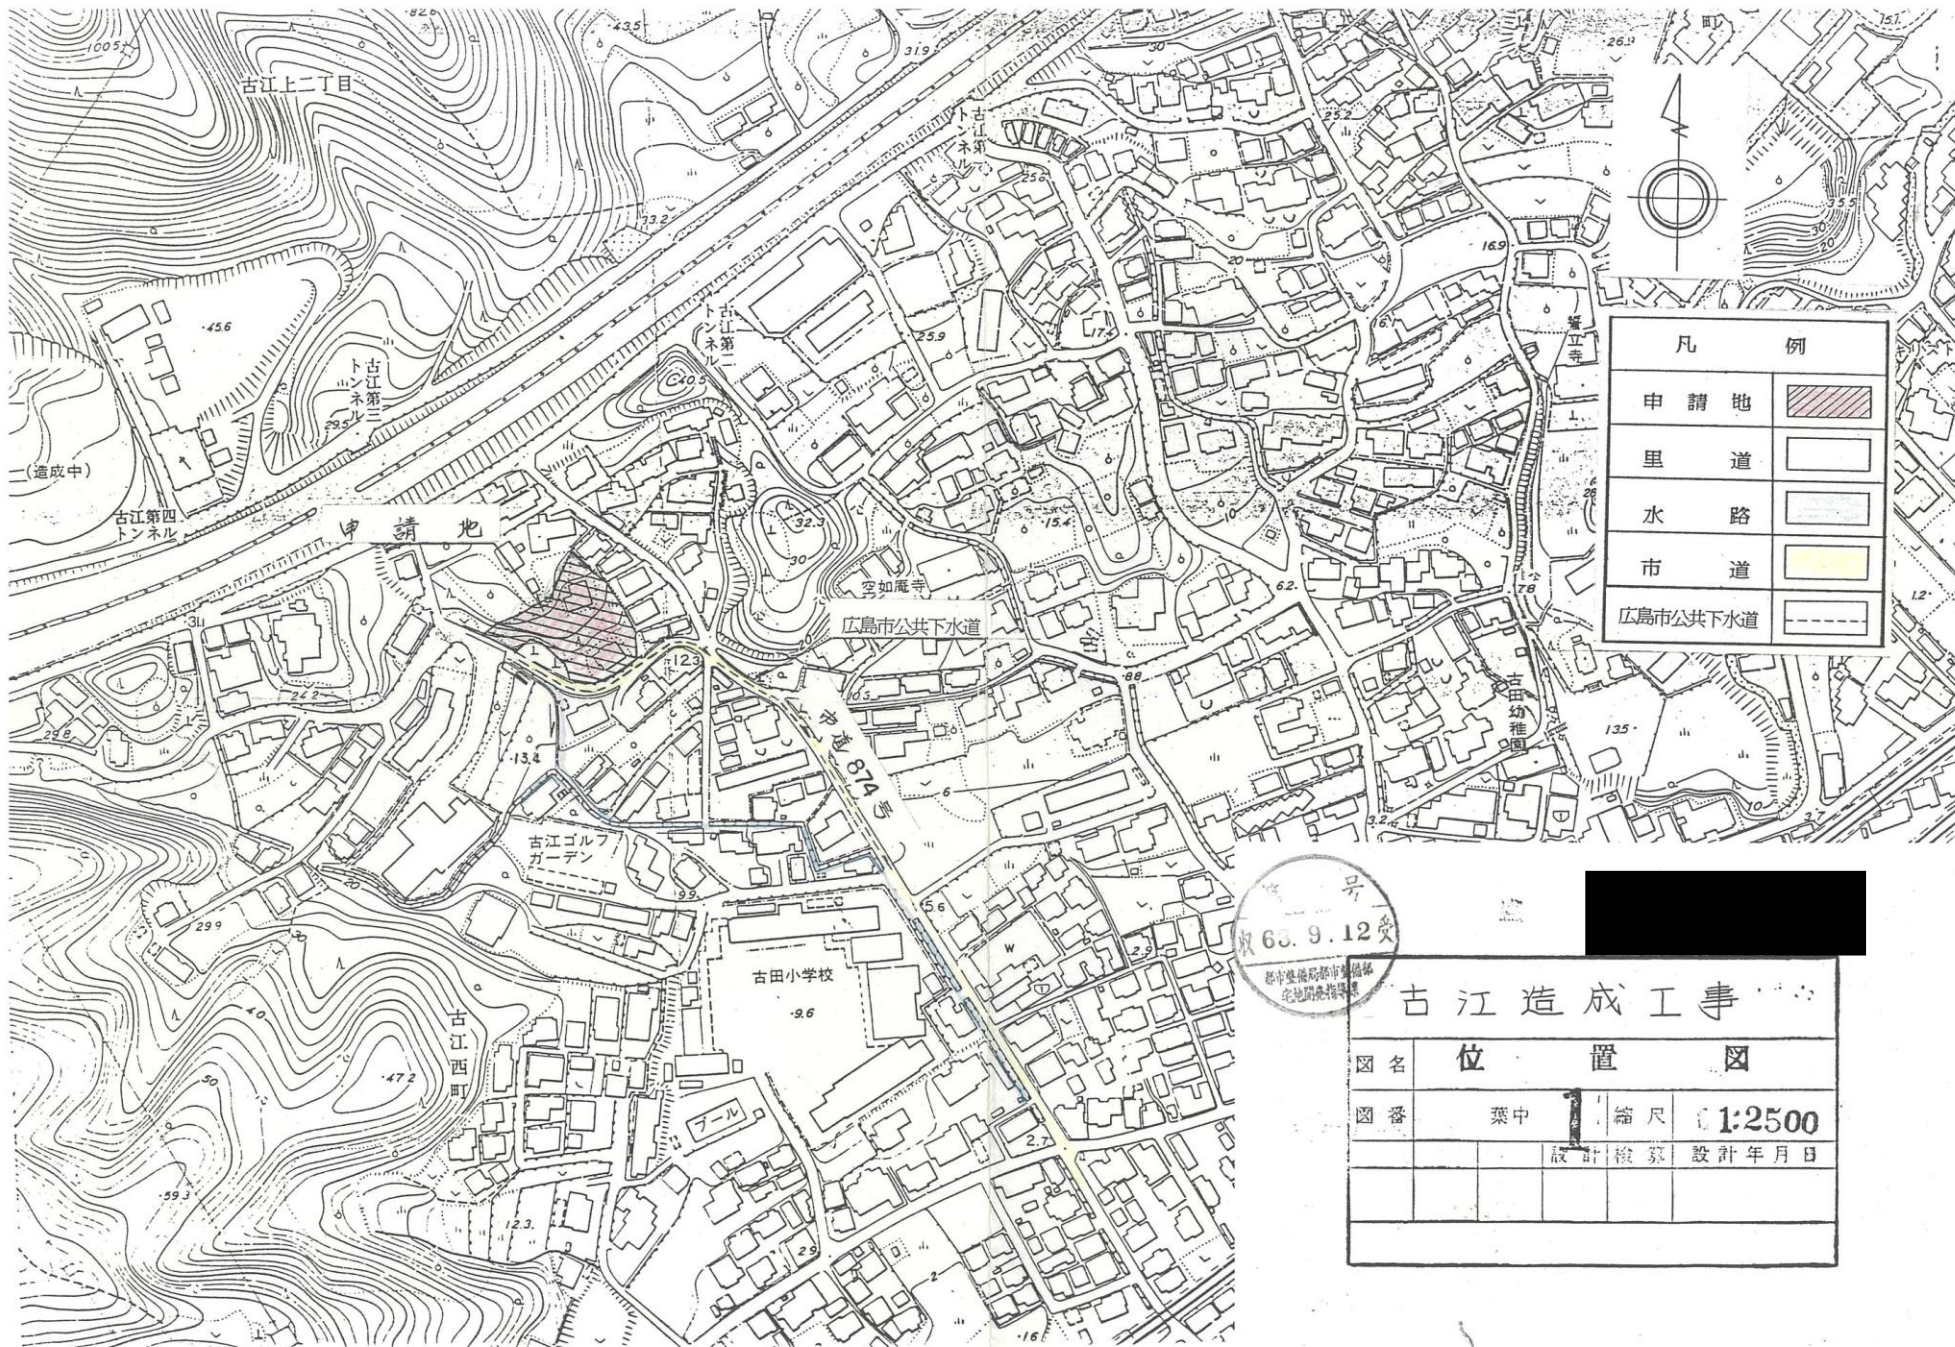

凡 例	
申請地	
里 道	
水 路	
市 道	
広島市公共下水道	

号
68.9.12
広島市建設局都市整備部
地籍課指導

古江造成工事			
図 名	位 置 図		
図 番	葉中	縮 尺	1:2500
		設 計 検 算	設 計 年 月 日