




凡例

図例	色別
馬行区域線	
ブロック境界線	
コンクリート敷地	
予定建築物	
出入口	
空地	
道路	
水路	
敷地	

工事名 高須四丁目 造成工事
 図 新土地利用 計画平面図
 作製年月日昭和 年 月 日
 作製者 縮 1/300
 有明 光洋不動産

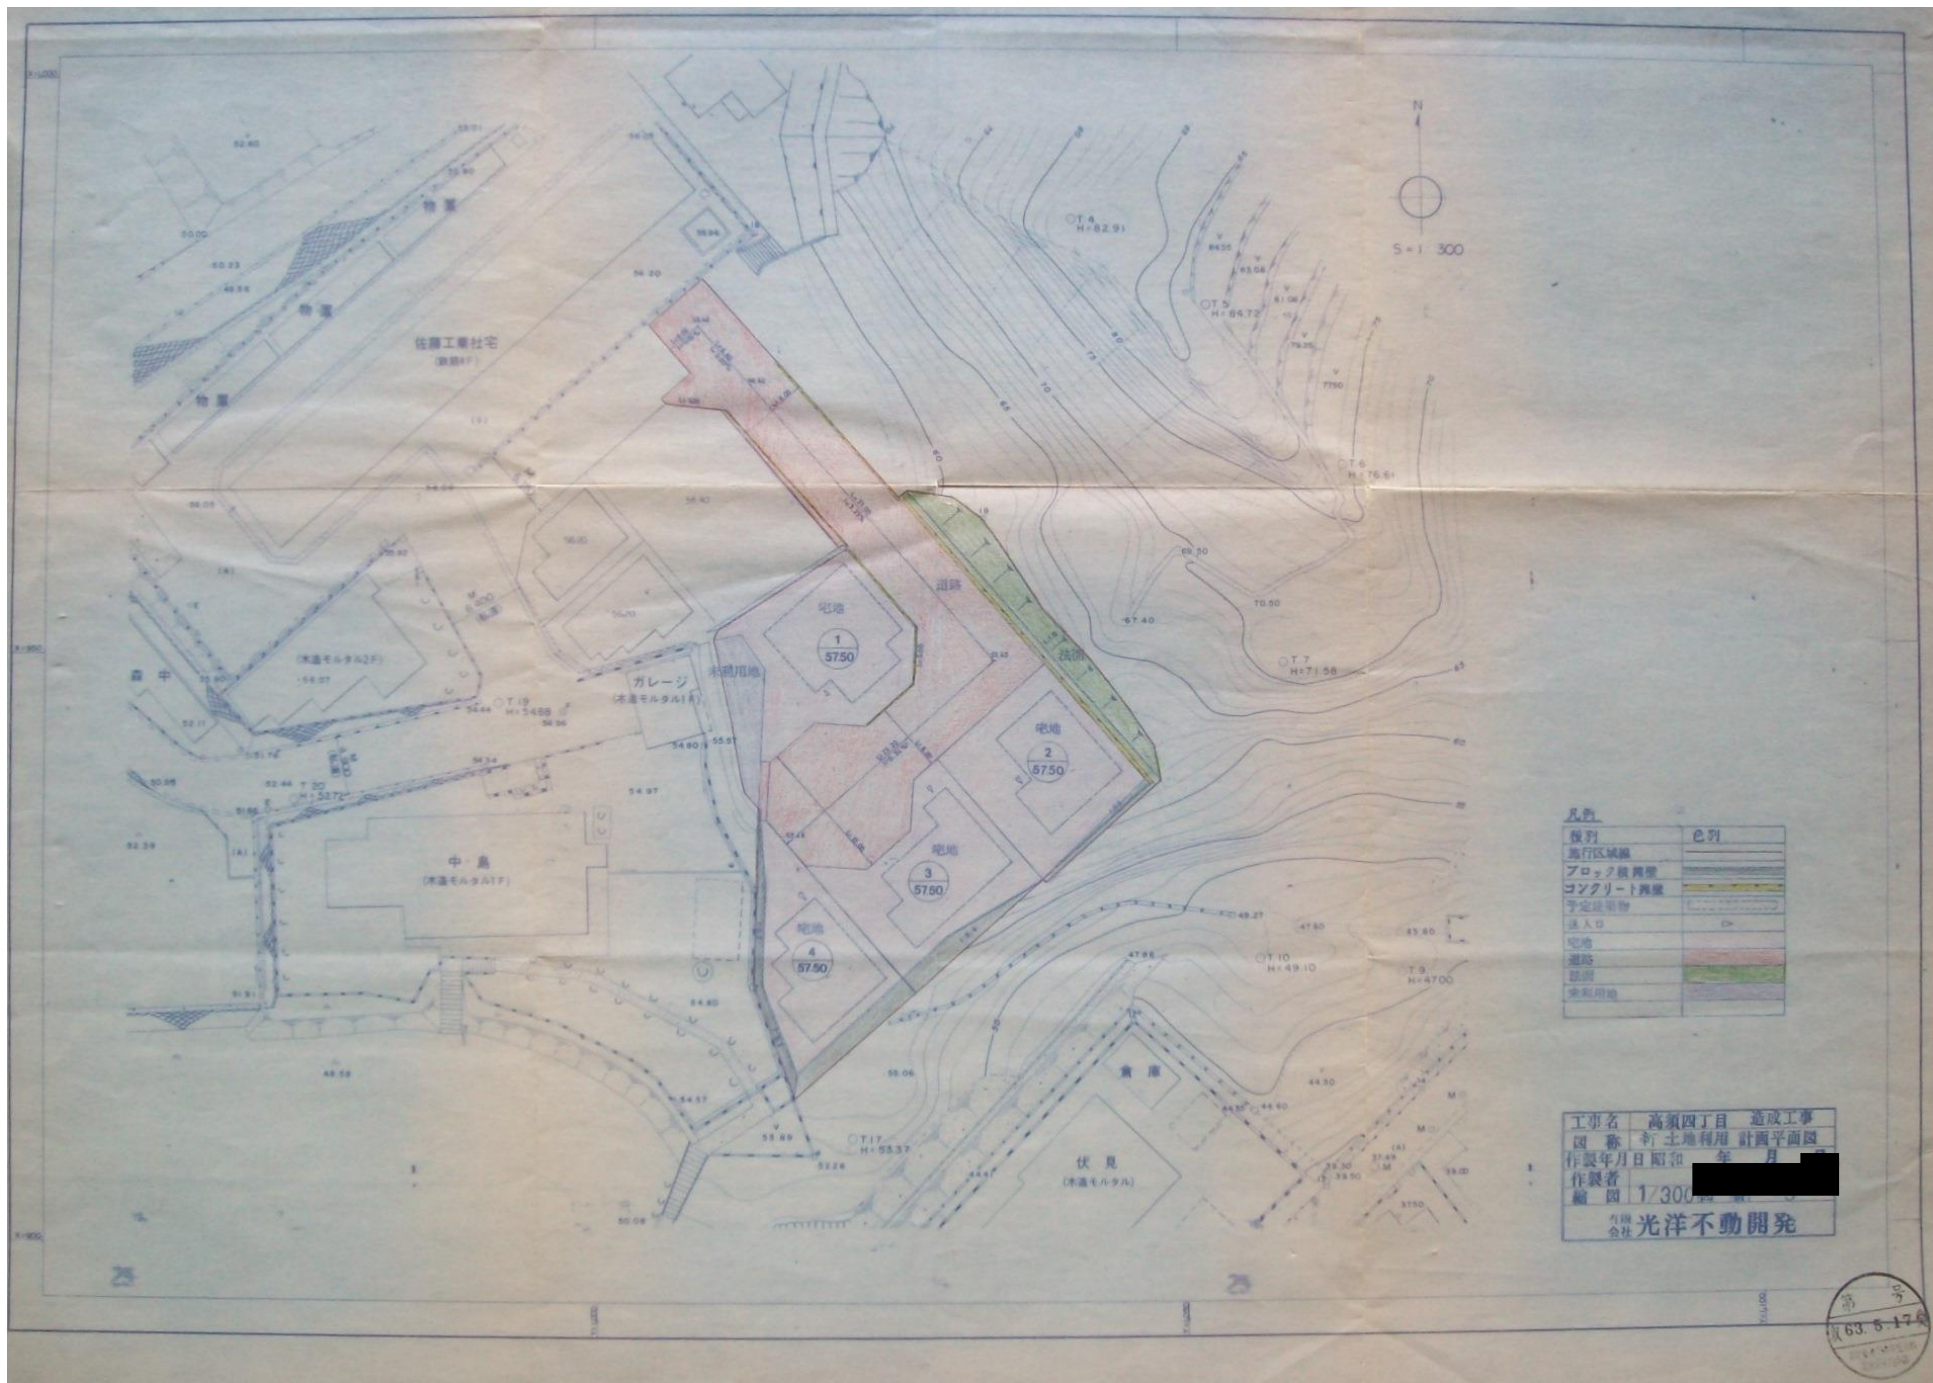