


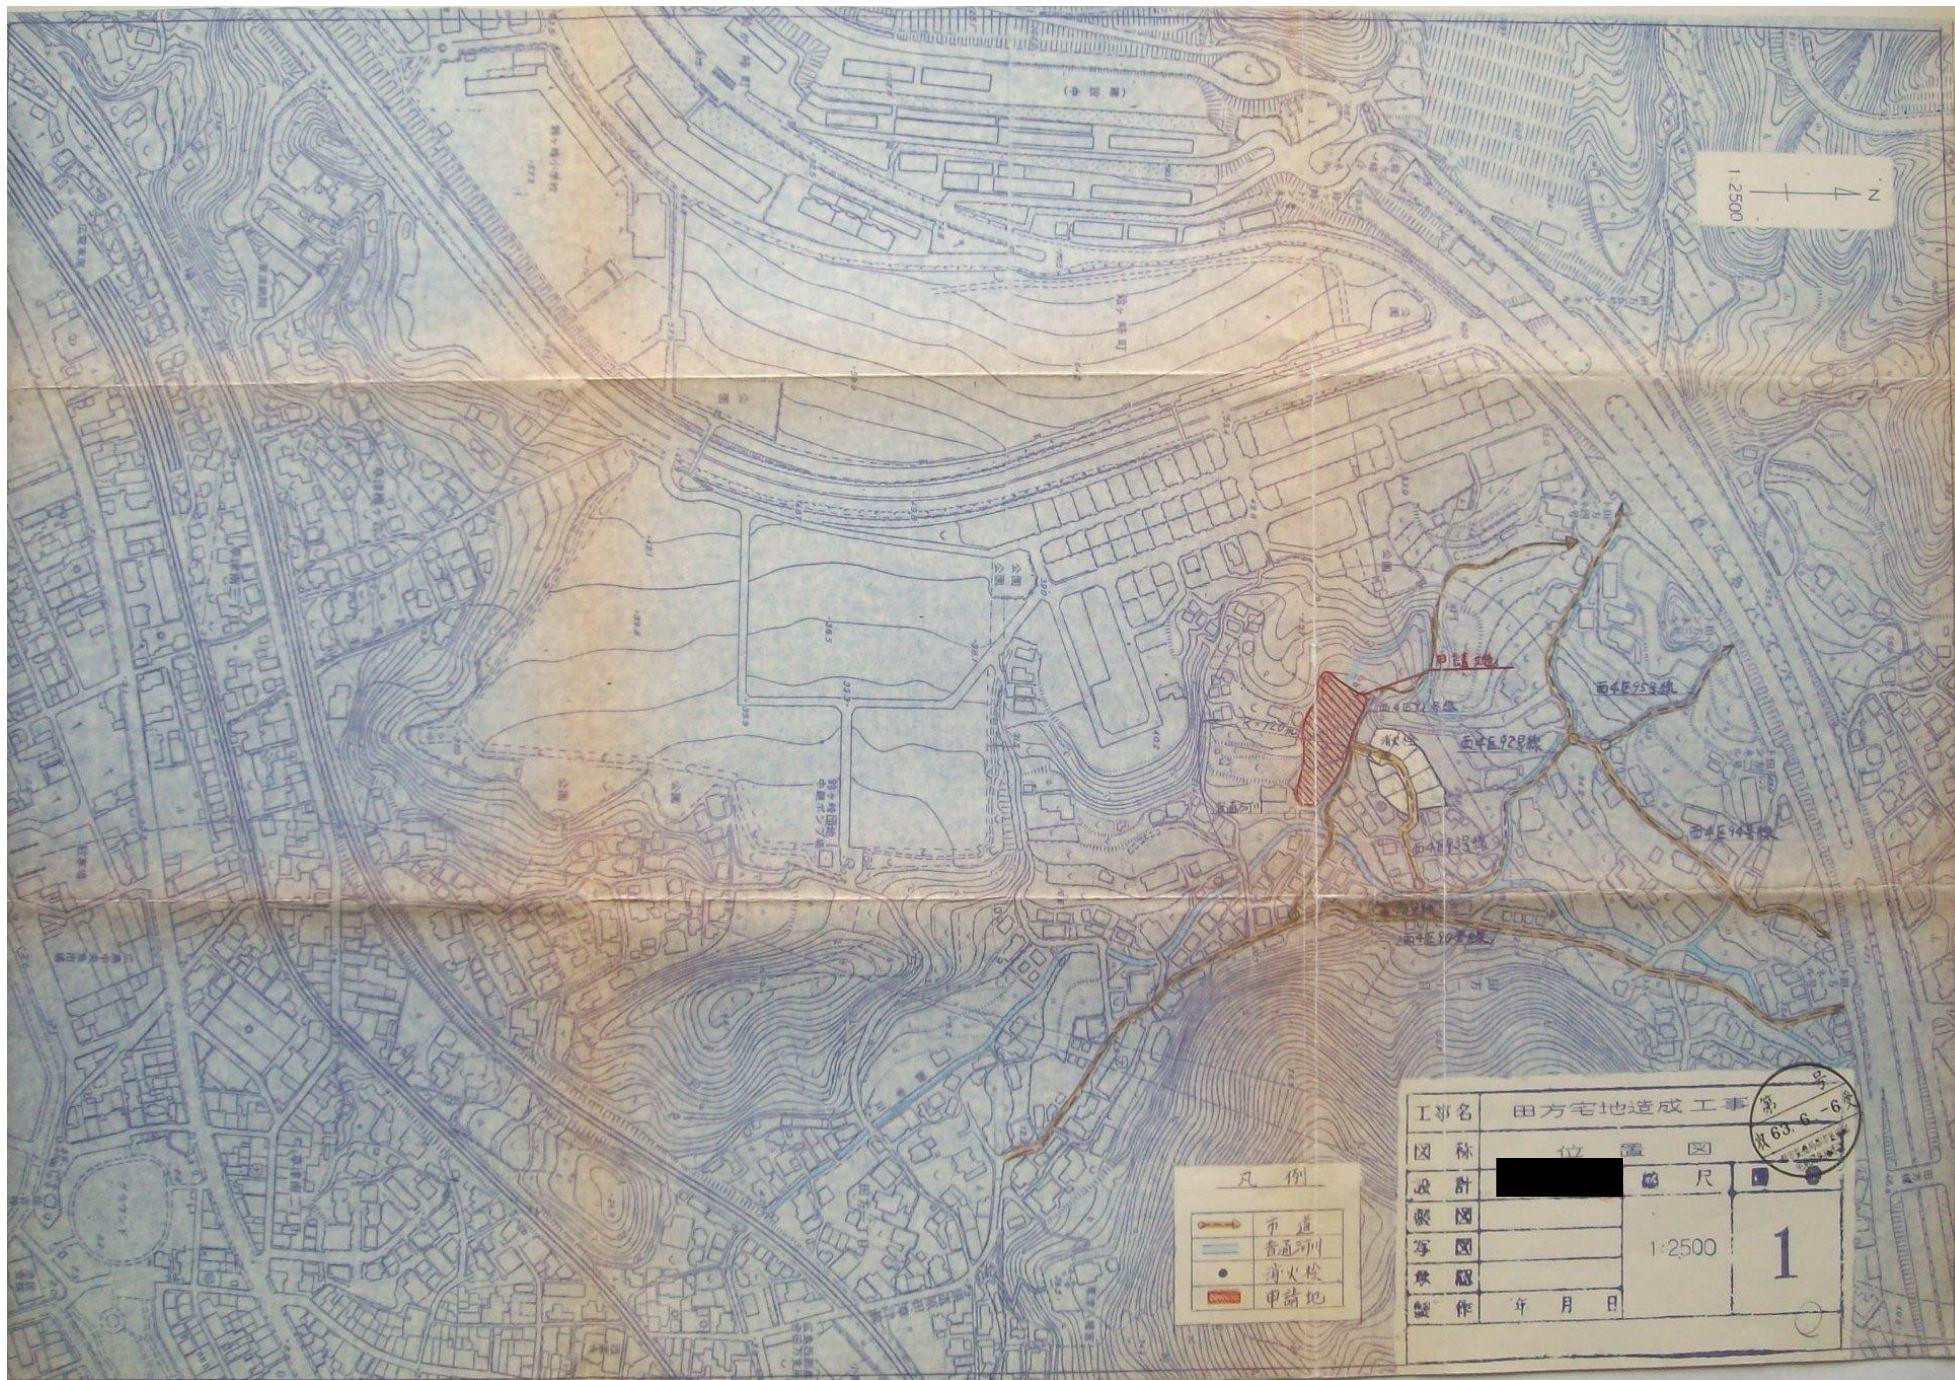

凡例

	市道
	普通河川
	消火栓
	申請地

工事名	田方宅地造成工事		
図称	位置図		
設計		尺	
製図		1:2500	1
写図			
検図			
製作	年月日		

第 63-6 号