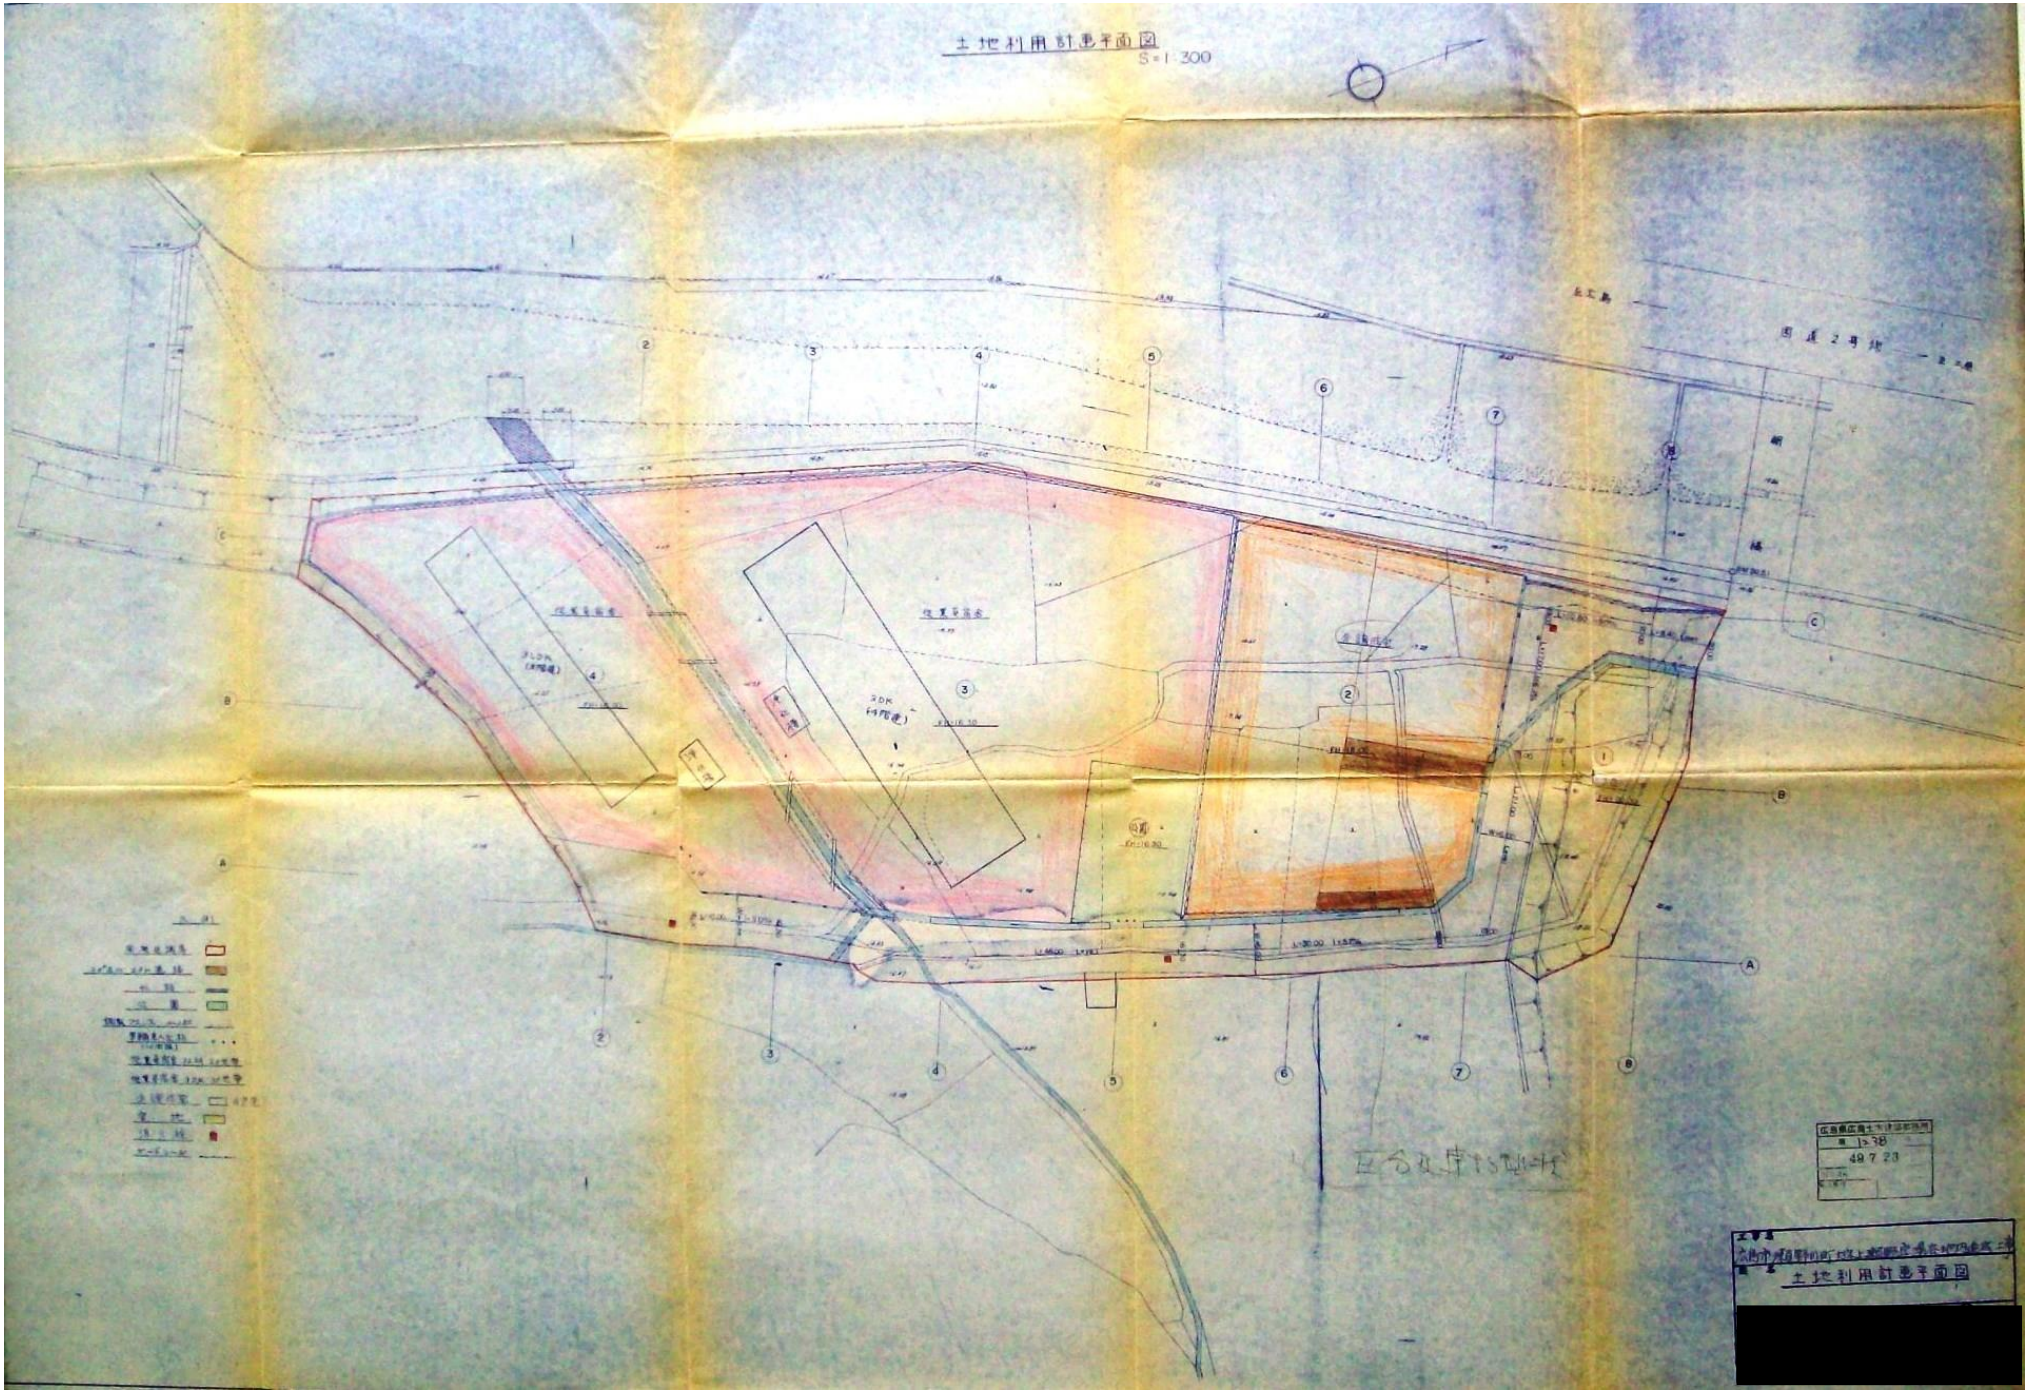
土地利用計画平面図
S=1:300
国道2号線
2LDK
2DK
1:38
49 7 23
土地利用計画平面図
[redacted]