


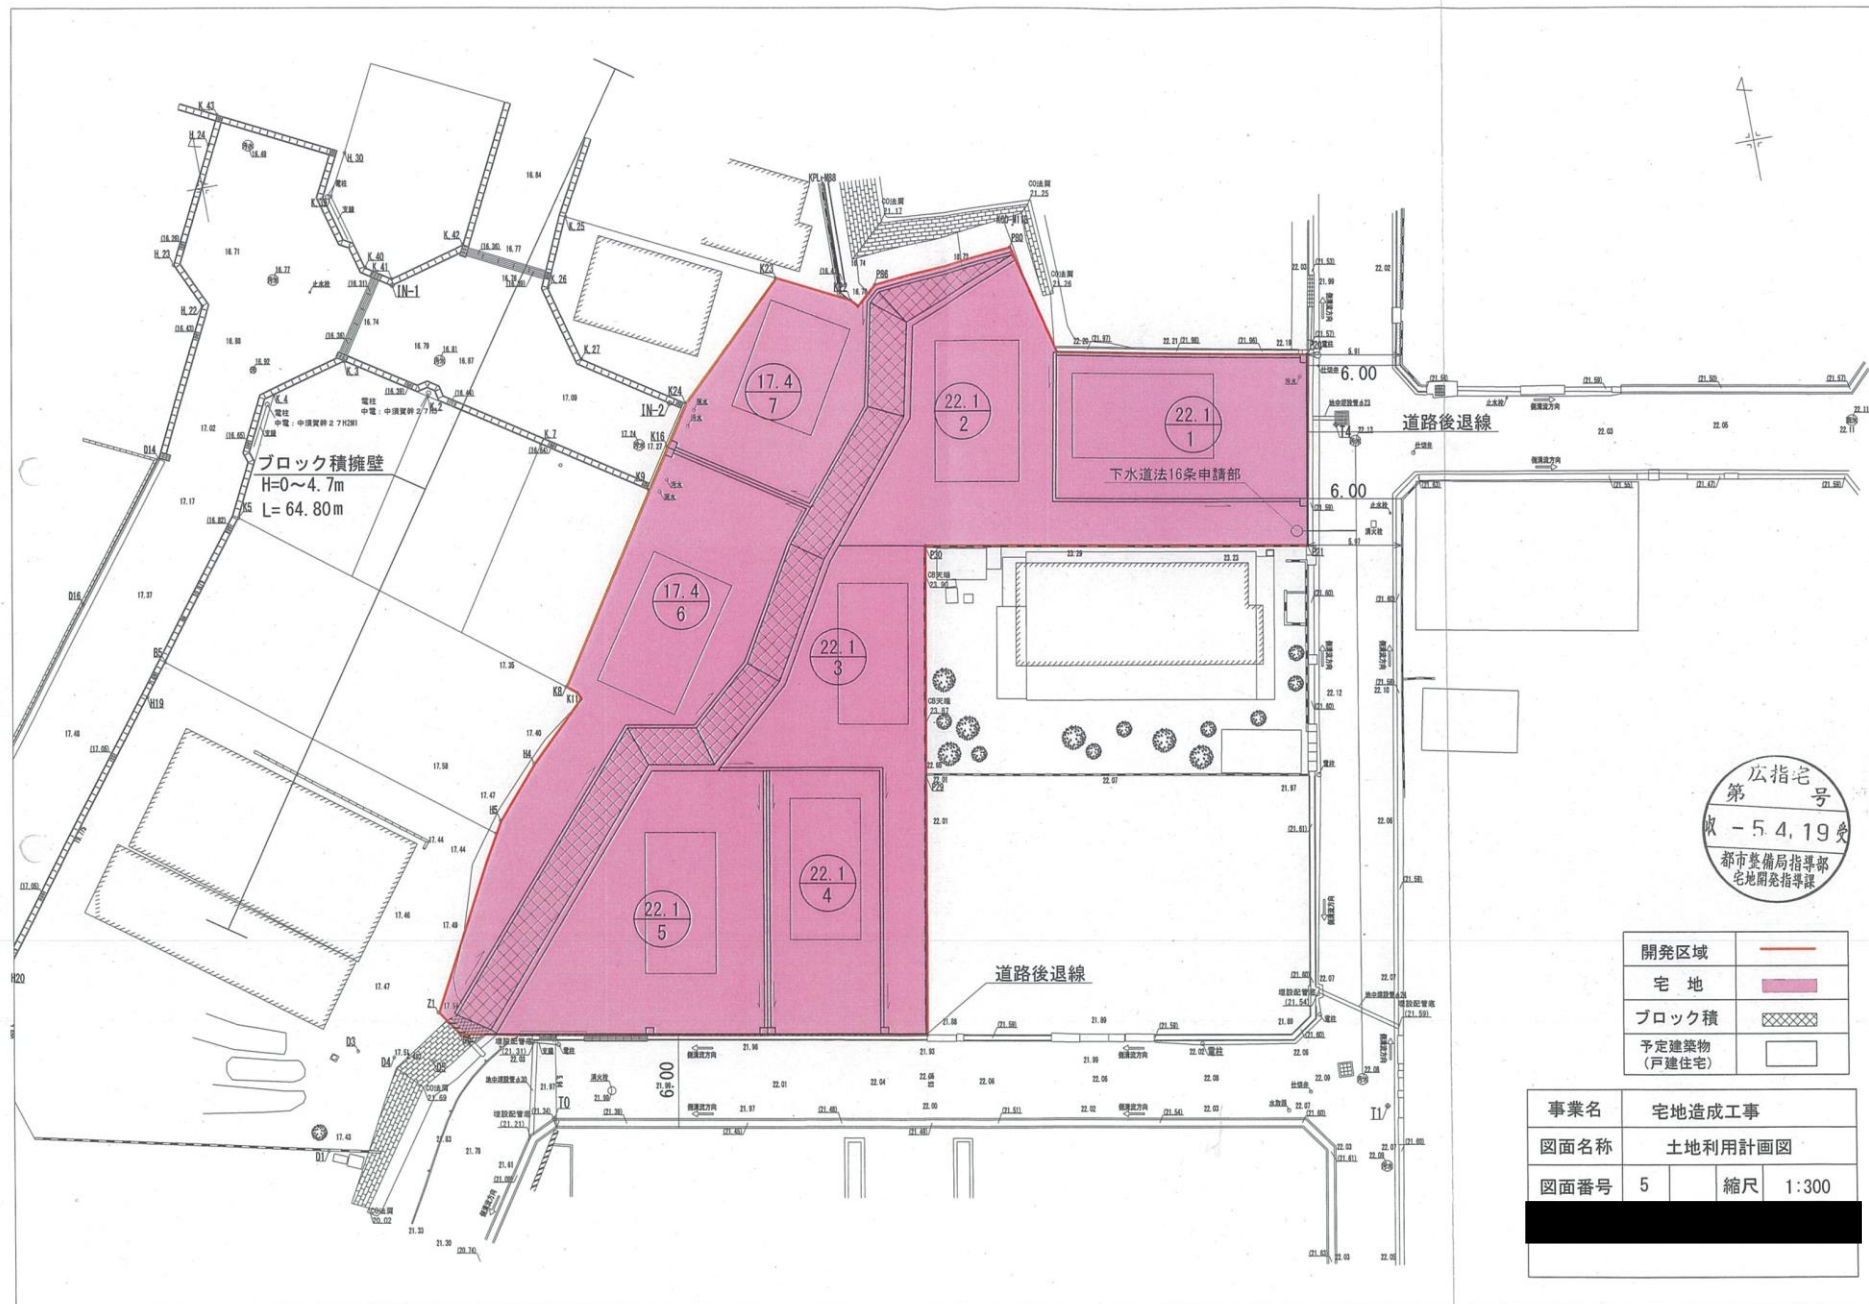

開発区域	
宅 地	
ブロック積	
予定建築物 (戸建住宅)	

事業名	宅地造成工事		
図面名称	土地利用計画図		
図面番号	5	縮尺	1:300