


位置図

S=1:5,000 (A3)

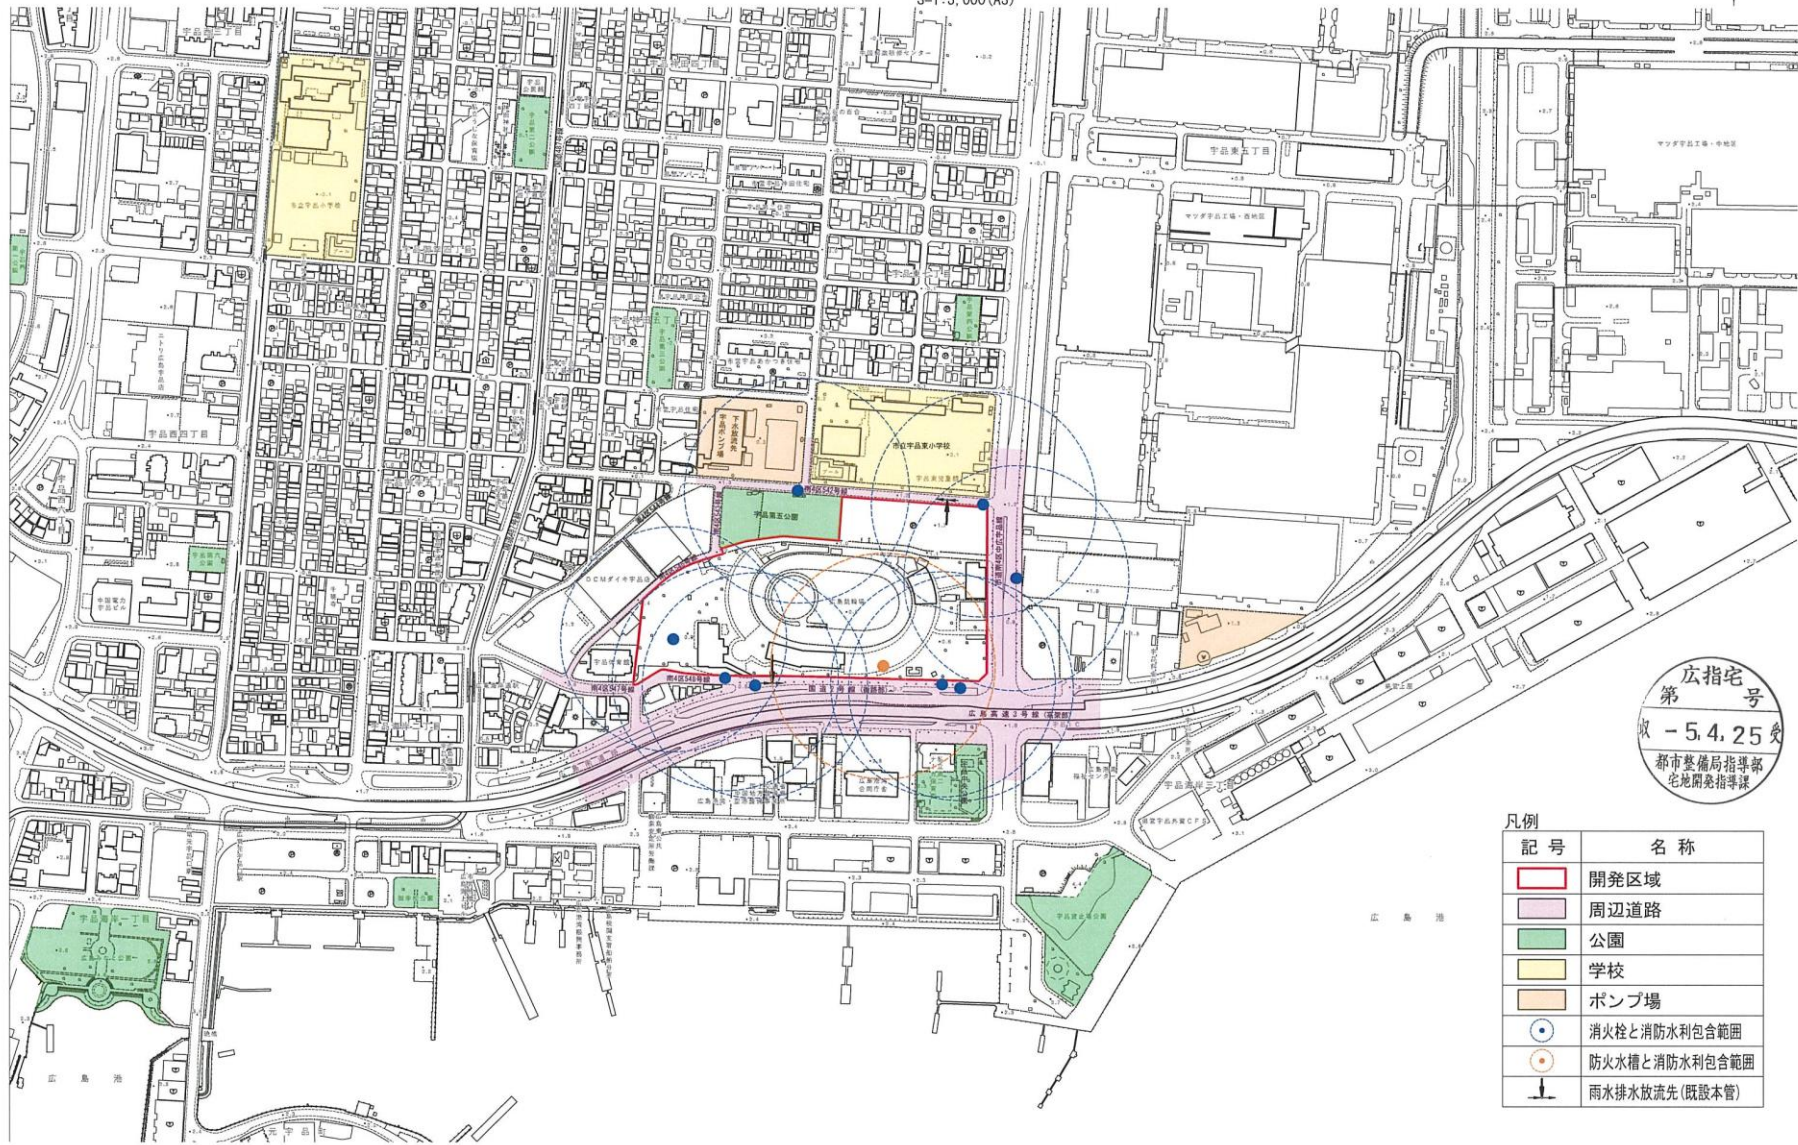

広指宅
第 号
収 -5.4.25 欠
都市整備局指導部
宅地開発指導課

凡例

記号	名称
	開発区域
	周辺道路
	公園
	学校
	ポンプ場
●	消火栓と消防水利包含範囲
●	防火水槽と消防水利包含範囲
↓	雨水排水放流先(既設本管)

担当 部長	照査	工事名称	広島競輪場再整備計画スタンド棟他新築工事	図面作成年月日	2022年11月 1日
担当 課長	設計	図面名称	位置図	図面番 号	1
	製図	縮 尺	A1:1/2500 A3:1/5000	整理 番 号	