土地利用計画図

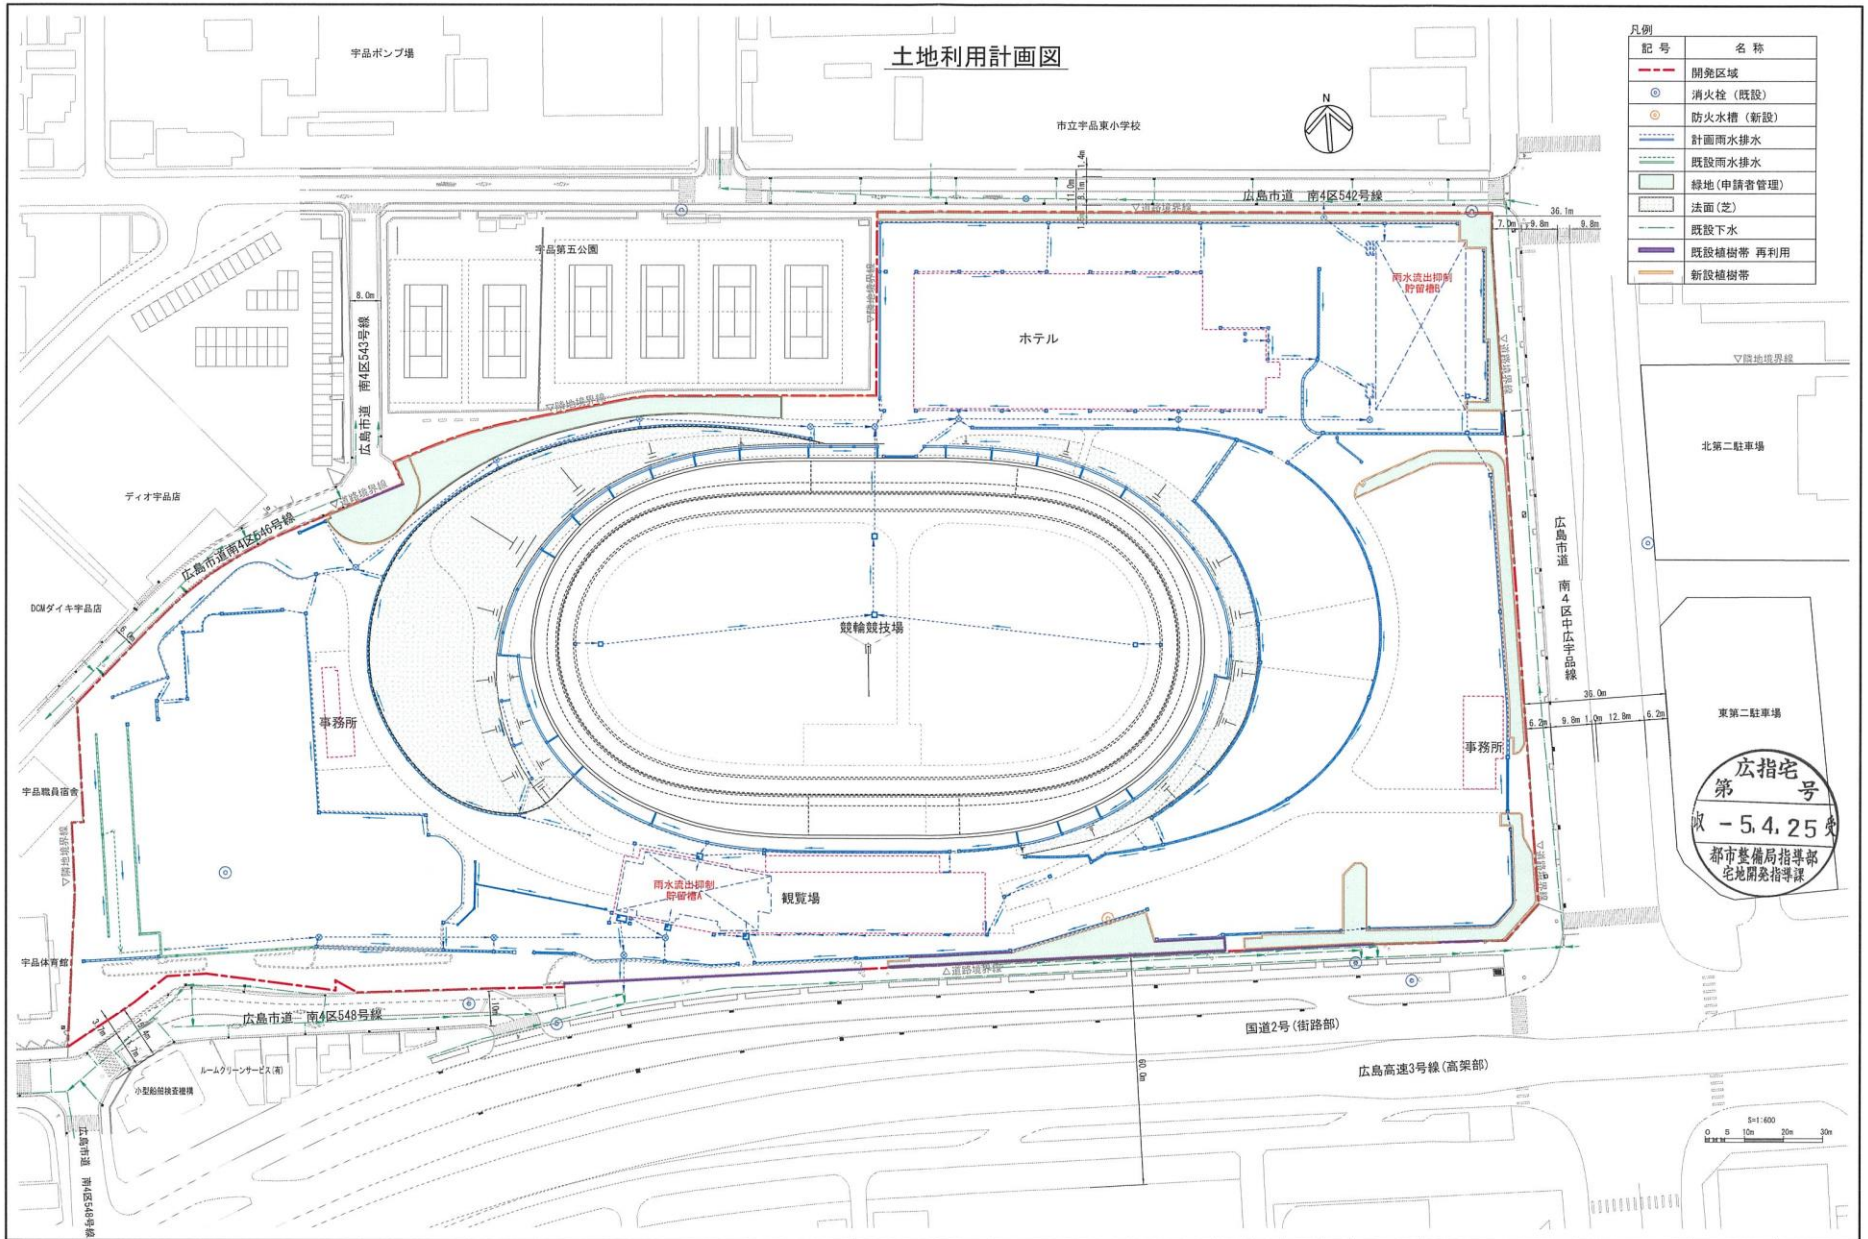

凡例

記号	名称
	開発区域
	消火栓（既設）
	防火水槽（新設）
	計画雨水排水
	既設雨水排水
	緑地(申請者管理)
	法面(芝)
	既設下水
	既設植樹帯 再利用
	新設植樹帯

広指宅
第　号
R-5.4.25
都市整備局指導部
宅地開発指導課

[redacted]	担当部長	照査	工事名称	広島競輪場再整備計画スタンド棟他新築工事		図面作成年月日	2022年11月 1日
	担当課長	設計				図面番号	5
		製図	図面名称	土地利用計画図	縮尺 A1:1/600 A3:1/1200	整理番号	