


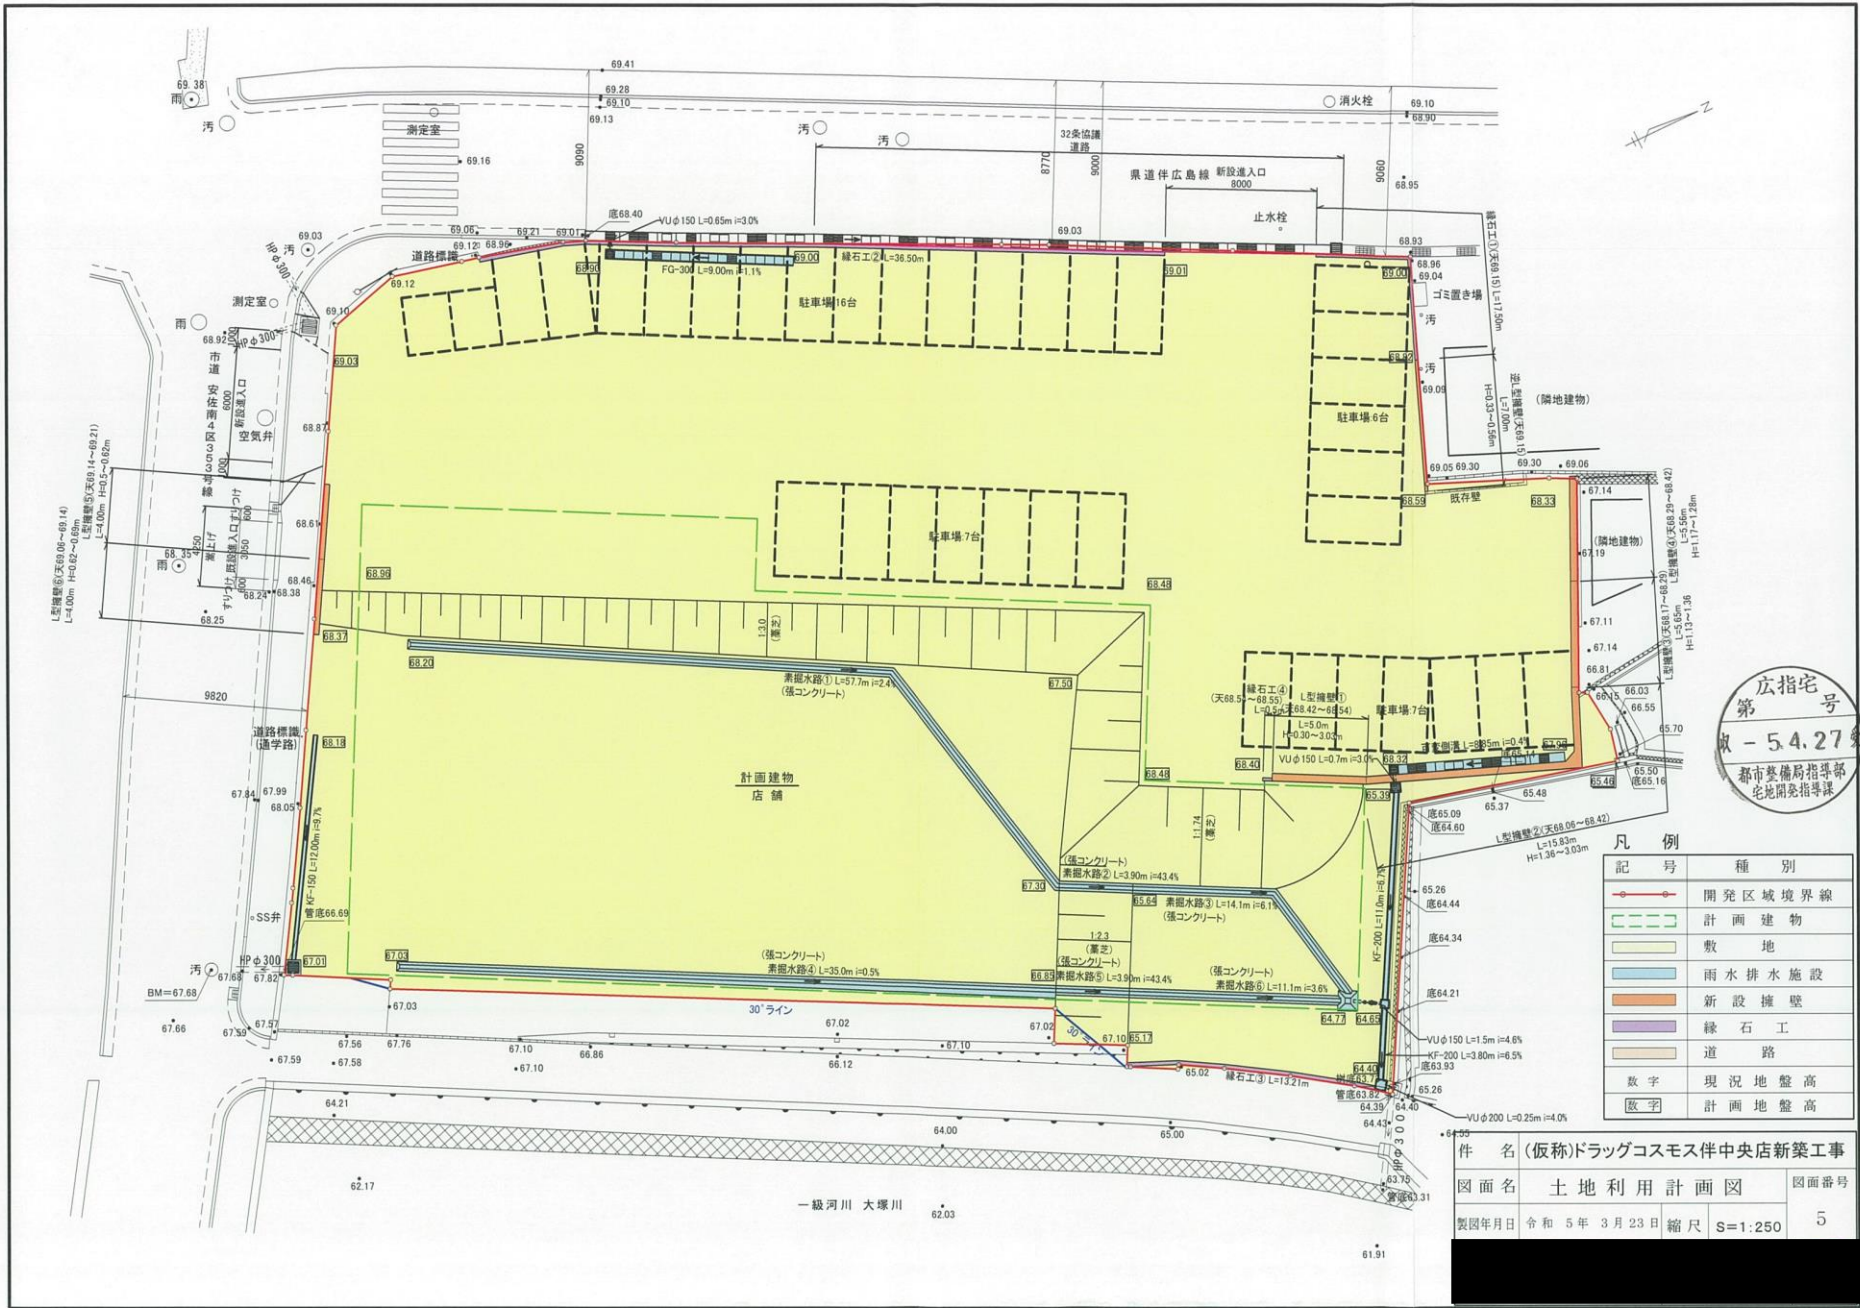

広指宅
第 号
収 - 54.27
都市基盤局指導部
宅地開発指導課

記 号	種 別
—●—	開発区域境界線
—	計画建物
—	敷 地
—	雨水排水施設
—	新設擁壁
—	緑石工
—	道 路
数字	現況地盤高
[数字]	計画地盤高

件 名 (仮称)ドラッグコスモス伴中央店新築工事
図面名 土地利用計画図 図面番号
製図年月日 令和 5年 3月 23日 縮尺 S=1:250 5