


開発区域位置図

S=1:5000

記号	名称	備考
[赤線]	開発区域	
[青線]	消火栓位置	
[青丸]	消火栓の100m圏域	
[緑線]	市道 安曇1区526号線	
[青線]	市道 安曇1区528号線	
[紫線]	市道 安曇1区451号線	
[茶線]	瀬野西立石線	都市計画道路
[青線]	広島短距離交通 瀬野線	都市計画道路
[茶線]	市街化区域界	
[青矢印]	放流先	

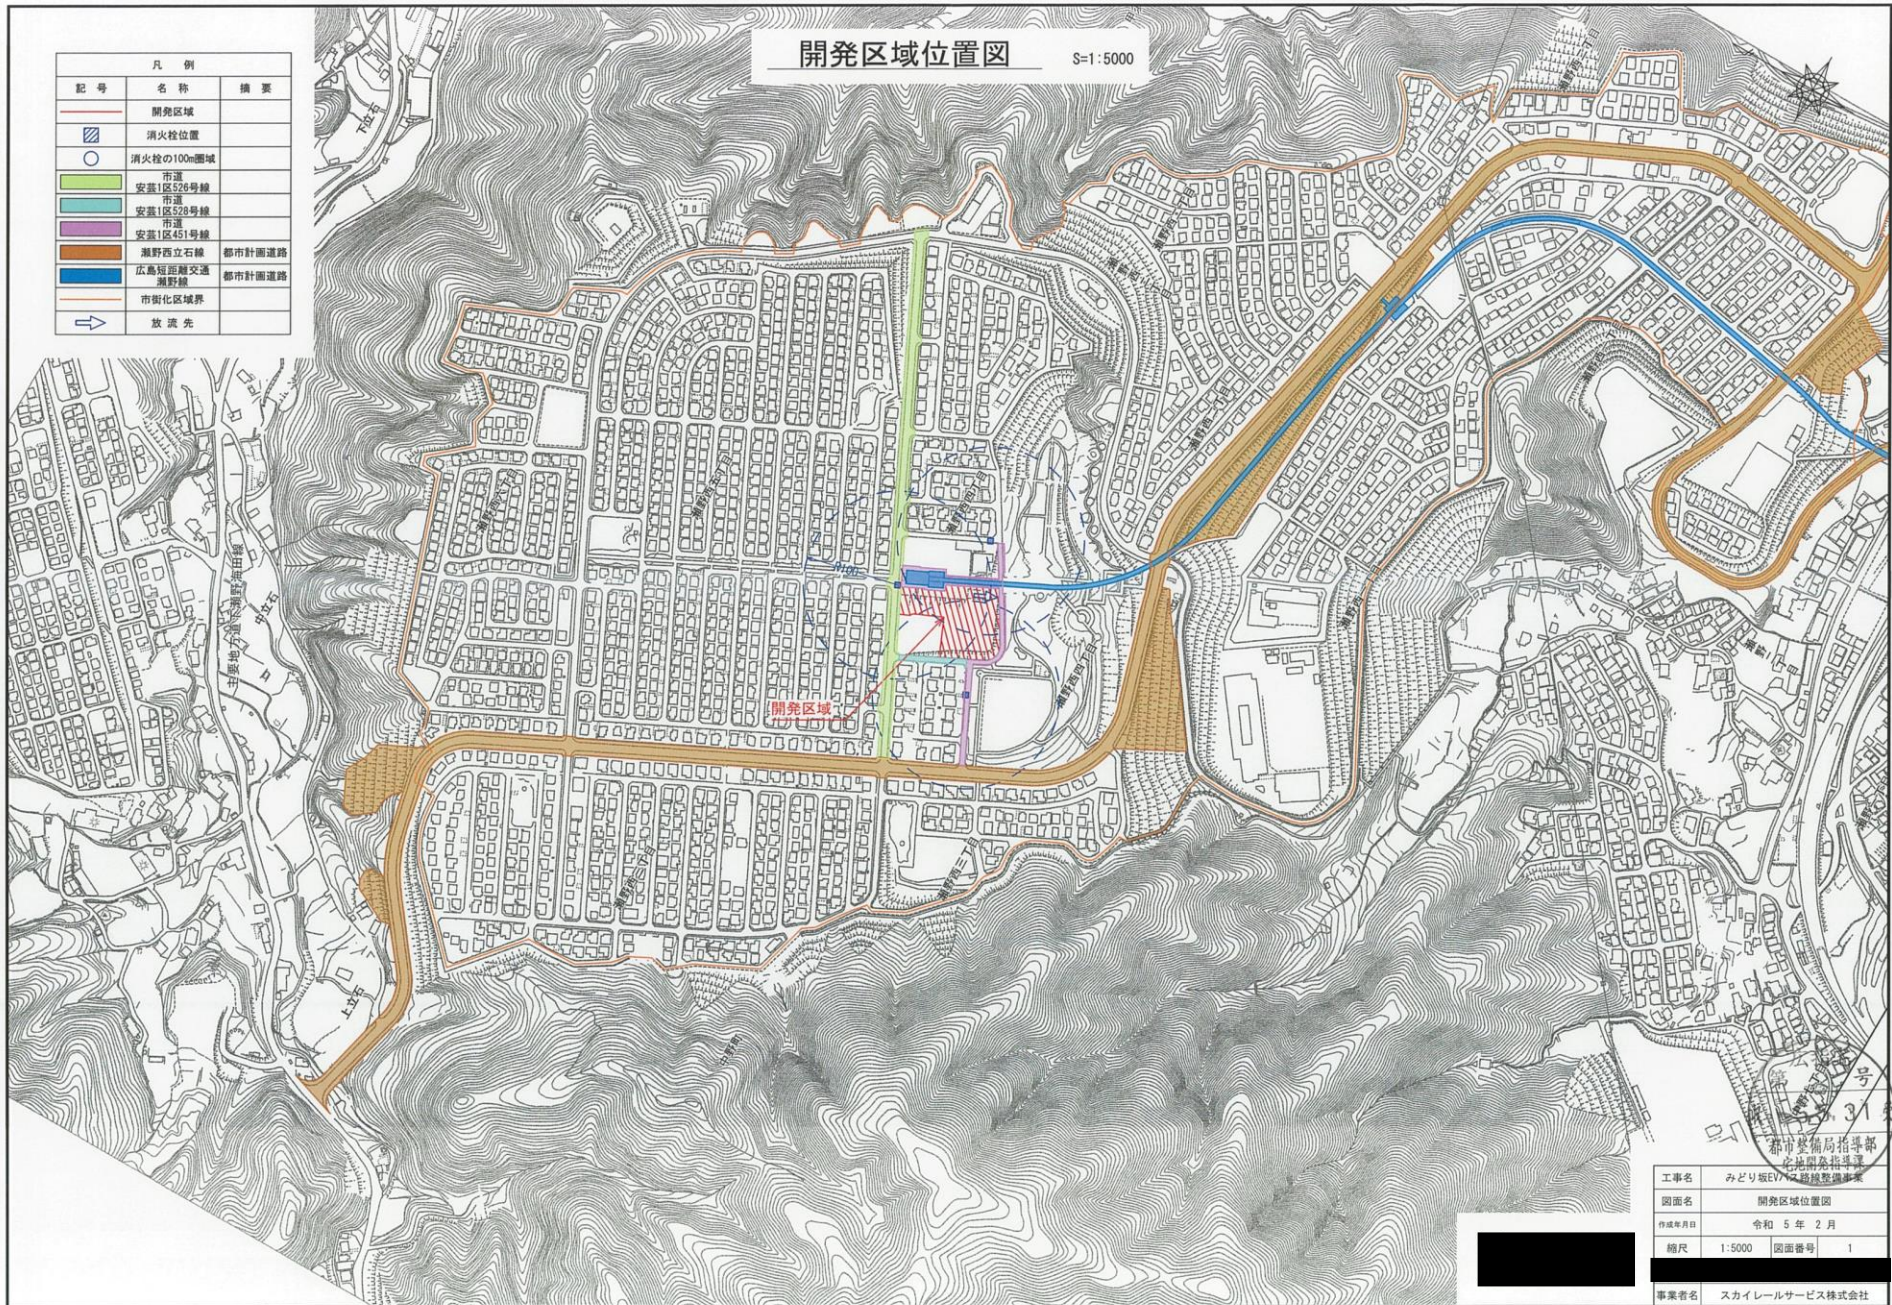

工事名	みどり坂EV充電設備整備事業
図面名	開発区域位置図
作成年月日	令和 5 年 2 月
縮尺	1:5000 図面番号 1
事業者名	スカイレーベルサービス株式会社