


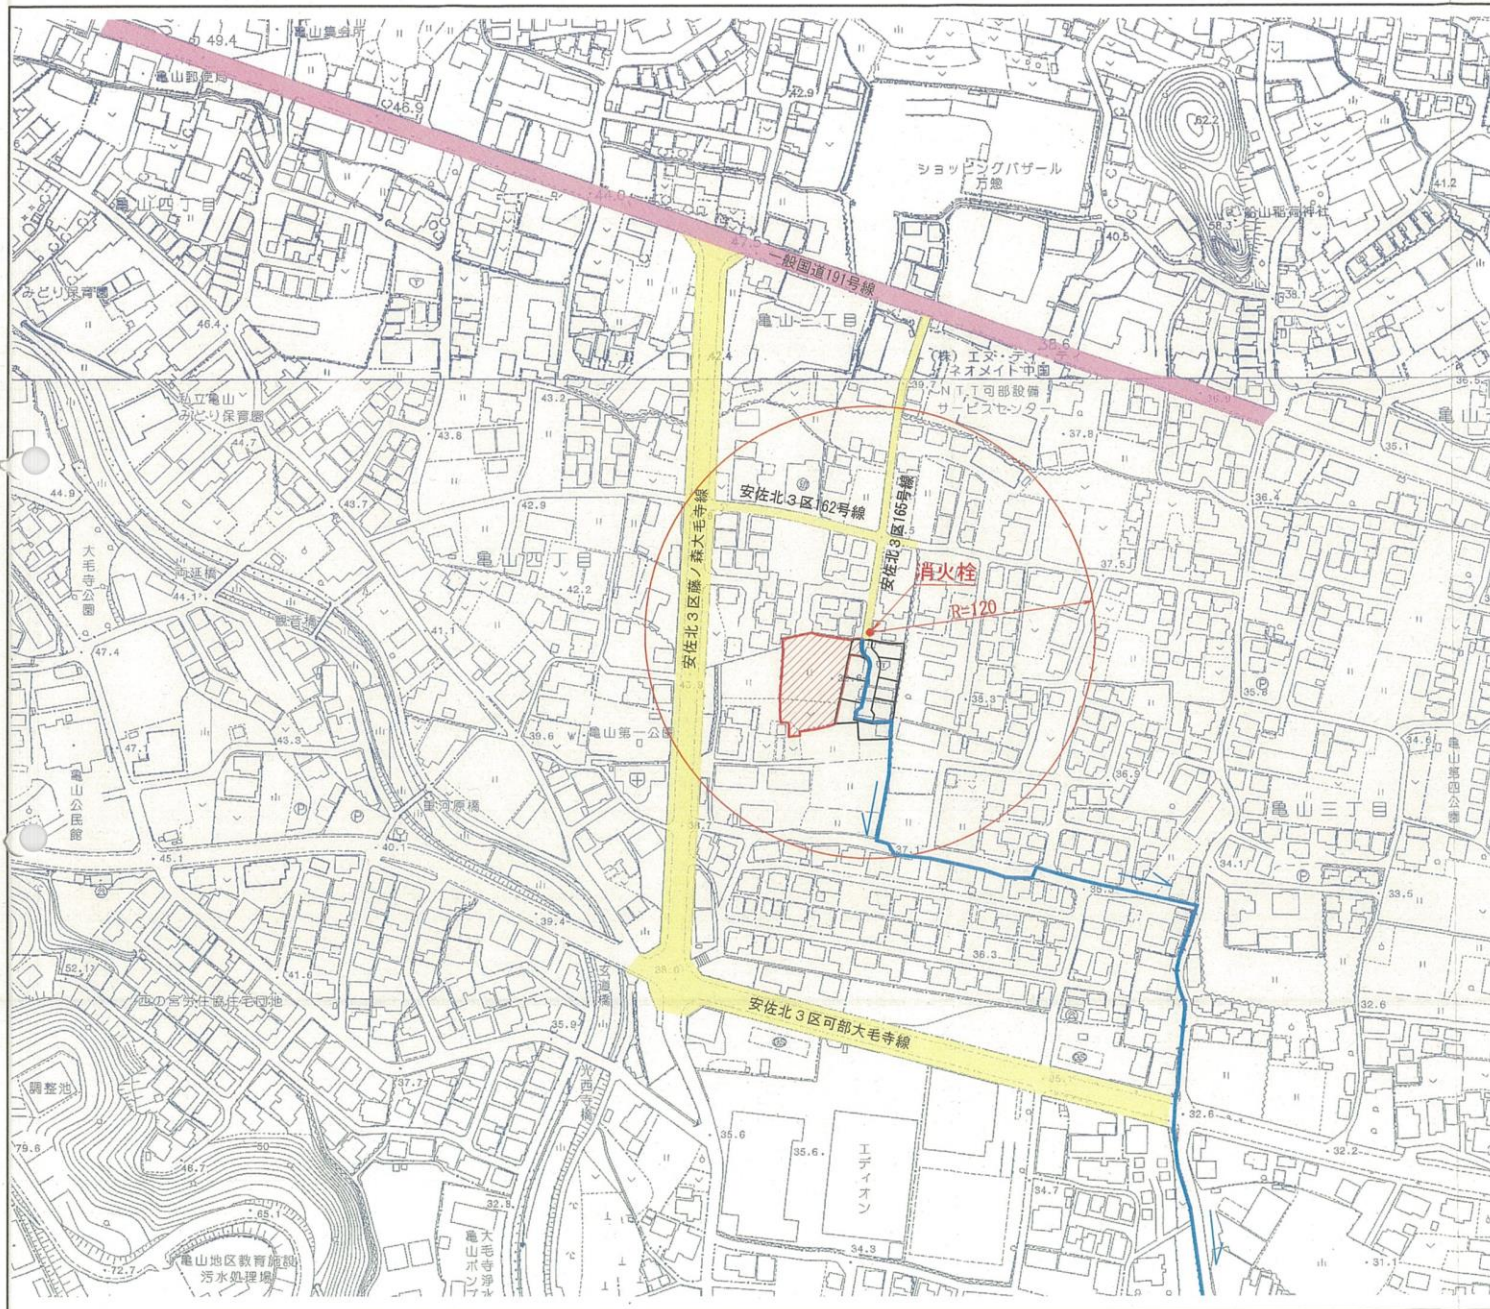

S=1:2,500

凡 例

色 別	種 別
	開発区域
	市 道
	消 火 栓
	流末水路



事業名	亀山三丁目宅地造成事業		
図面名称	開発区域位置図		
図面番号	1	縮尺	1:2500
		印	
(財) 広島県まちづくり土地区画整理協会			