


中心地 | 広島市安佐北区深川6丁目 付近

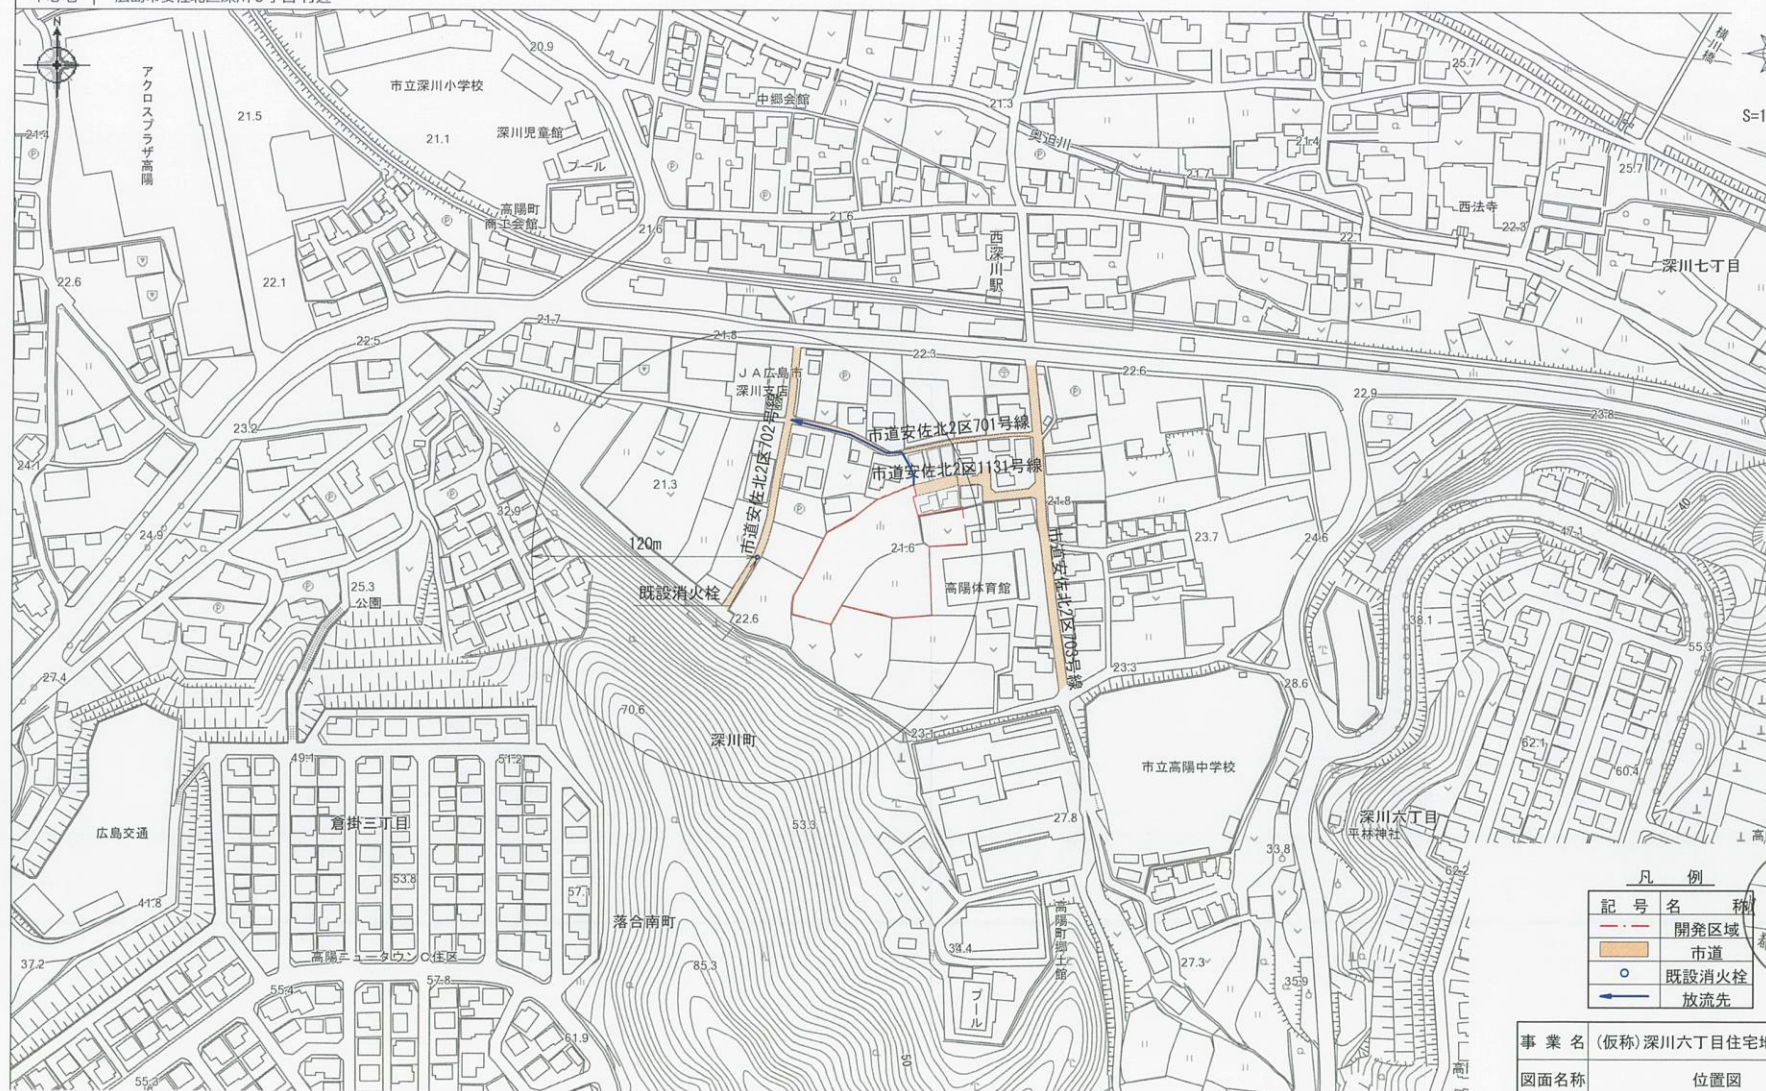

凡例

記号	名称
—	開発区域
—	市道
○	既設消火栓
→	放流先

第 宅指 5.6.30
都市整備局指導部
宅地開発指導課

事業名	(仮称) 深川六丁目住宅地造成工事		
図面名称	位置図		
図面番号	1	/	縮尺 1:2500

