


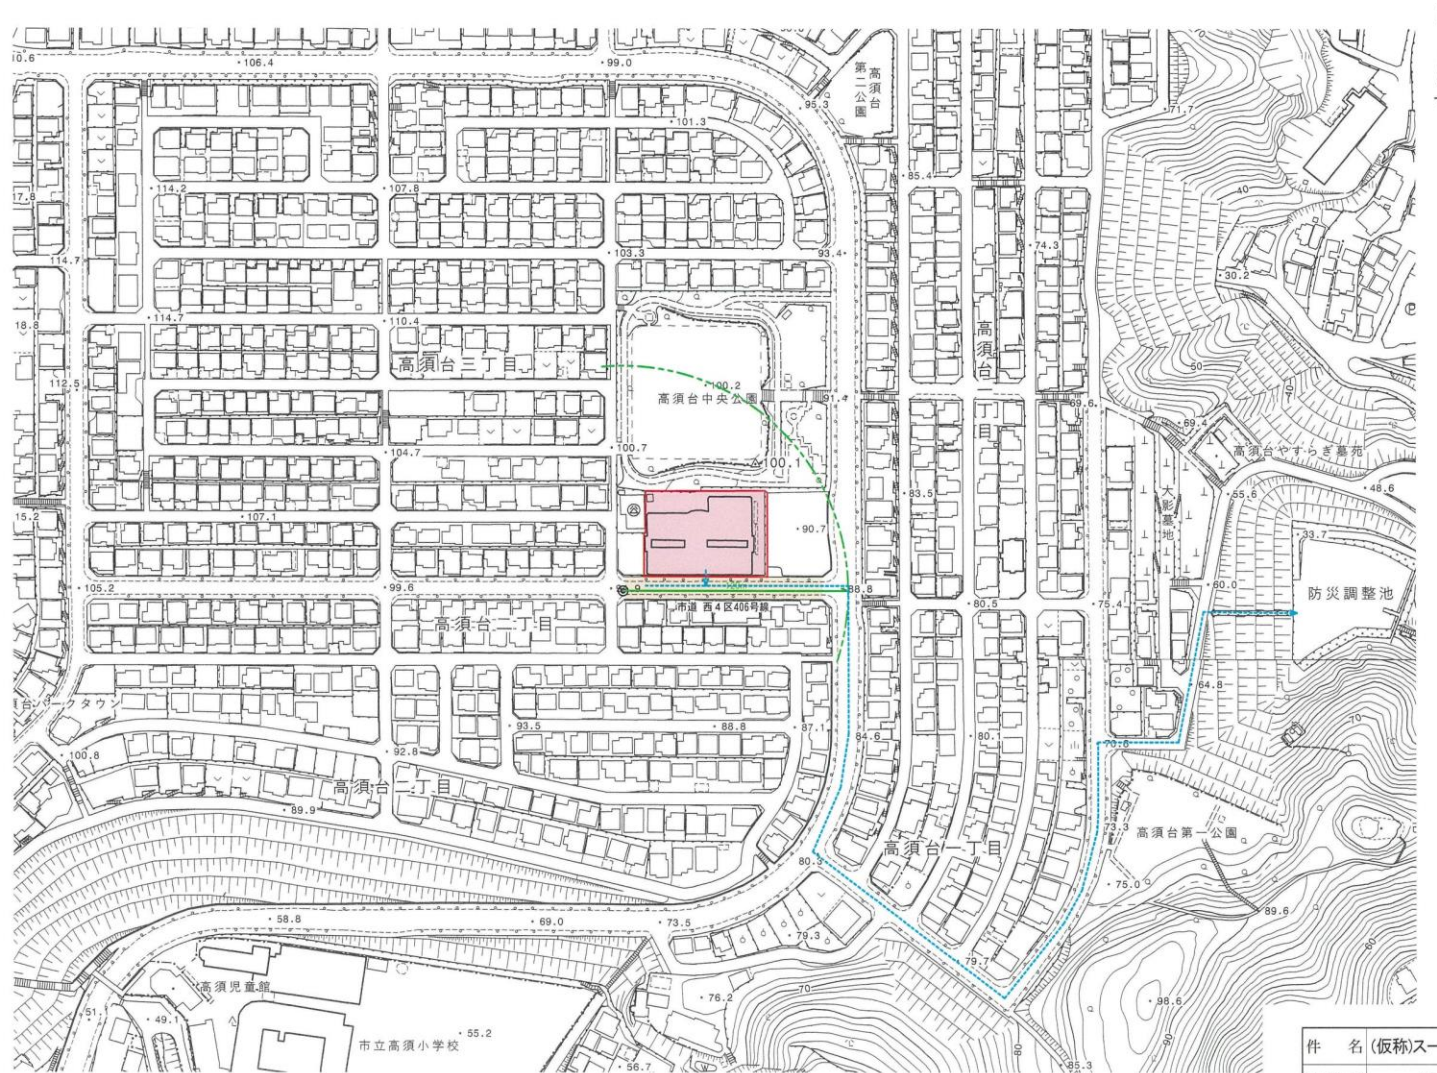

広指宅
 第 号
 収 -5.7-5 変
 都市整備局指導部
 宅地開発指導課

凡 例

記 号	種 別
	開 発 区 域
	市 道
●	消 火 栓
→	排水系路(既存下水道)

件 名 (仮称)スーパードラッグひまわり高須台新築工事		
図 面 名	位 置 図	図面番号
製図年月日	令和 5 年 4 月 22 日	縮 尺 S=1:2500
		1