


安芸1区492号線
(法42条1項1号道路)

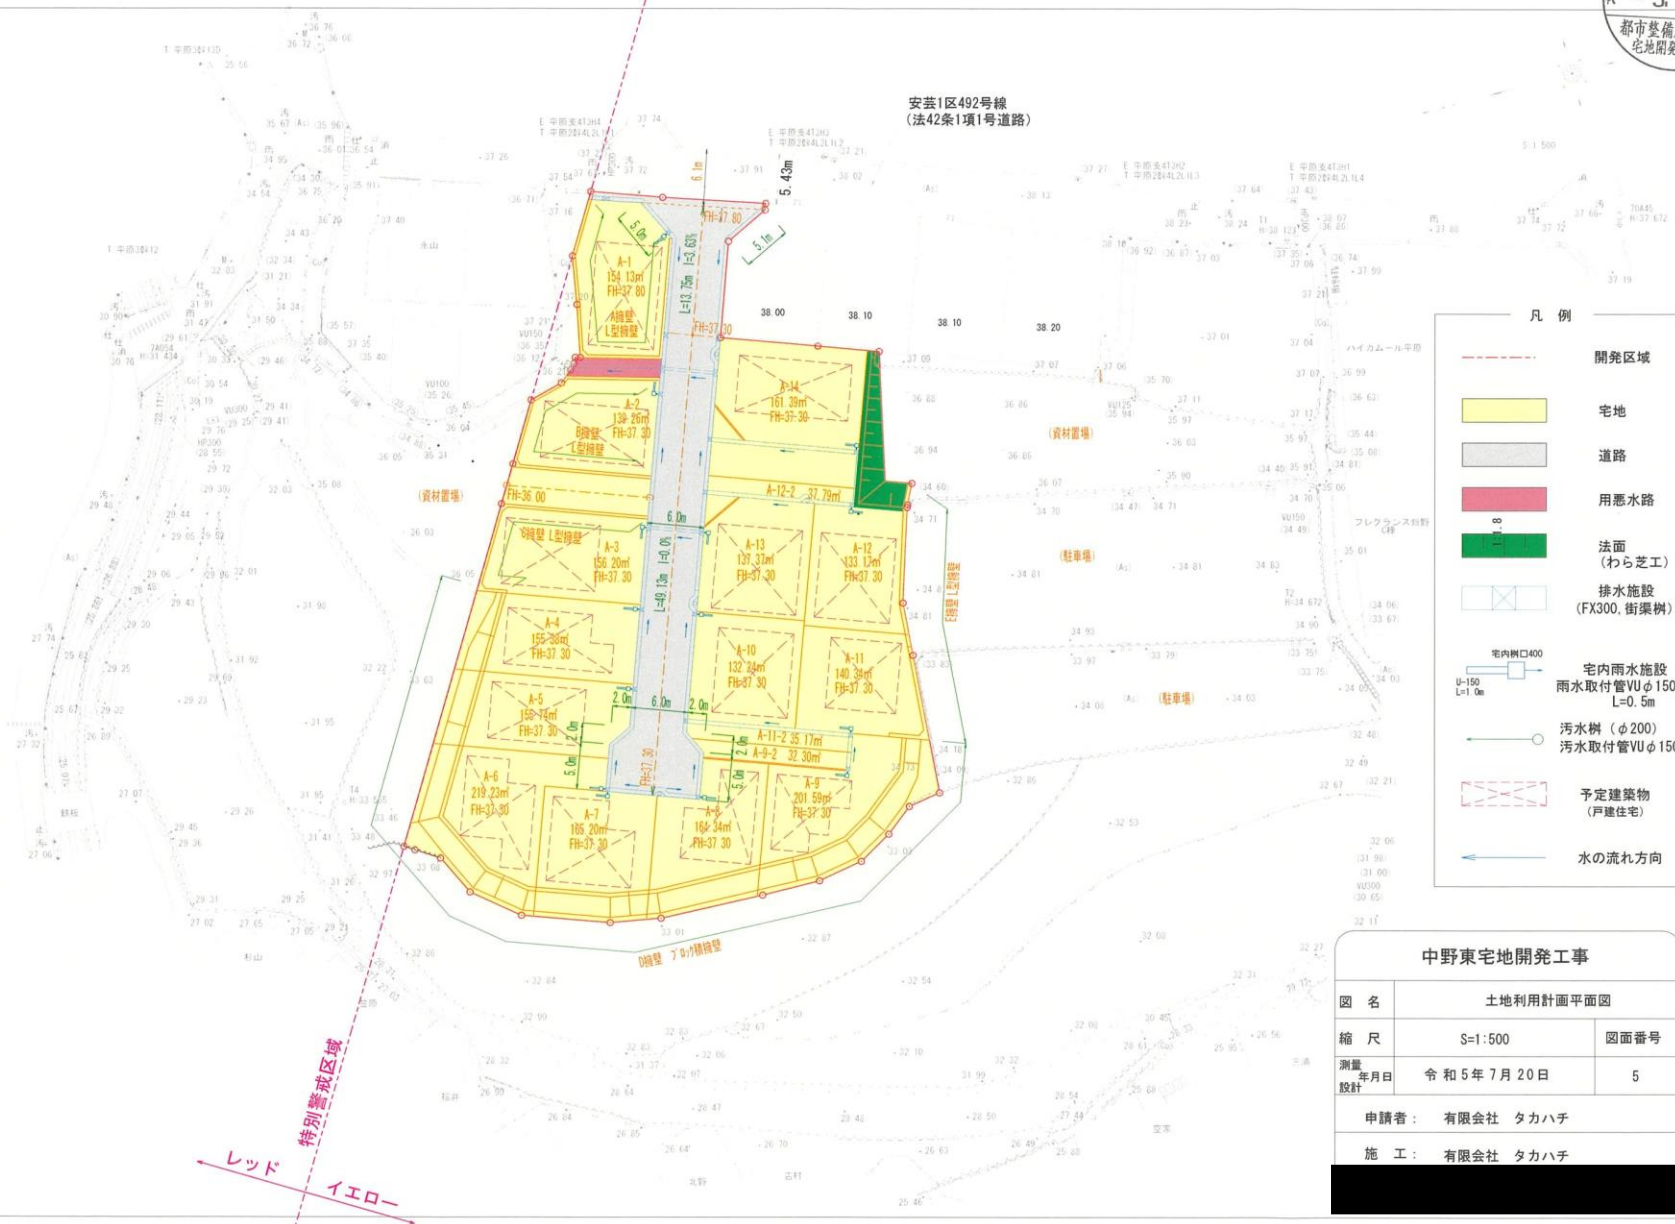

- 凡 例
- 開発区域
 - 宅地
 - 道路
 - 用悪水路
 - 法面 (わら芝工)
 - 排水施設 (FX300, 街渠樹)
 - 宅内雨水施設 雨水取付管VUφ150 L=0.5m
 - 汚水樹 (φ200) 汚水取付管VUφ150
 - 予定建築物 (戸建住宅)
 - 水の流れ方向

中野東宅地開発工事

図 名	土地利用計画平面図	
縮 尺	S=1:500	図面番号
測量 年月日	令和5年7月20日	5
設計		
申請者:	有限会社 タカハチ	
施 工:	有限会社 タカハチ	