


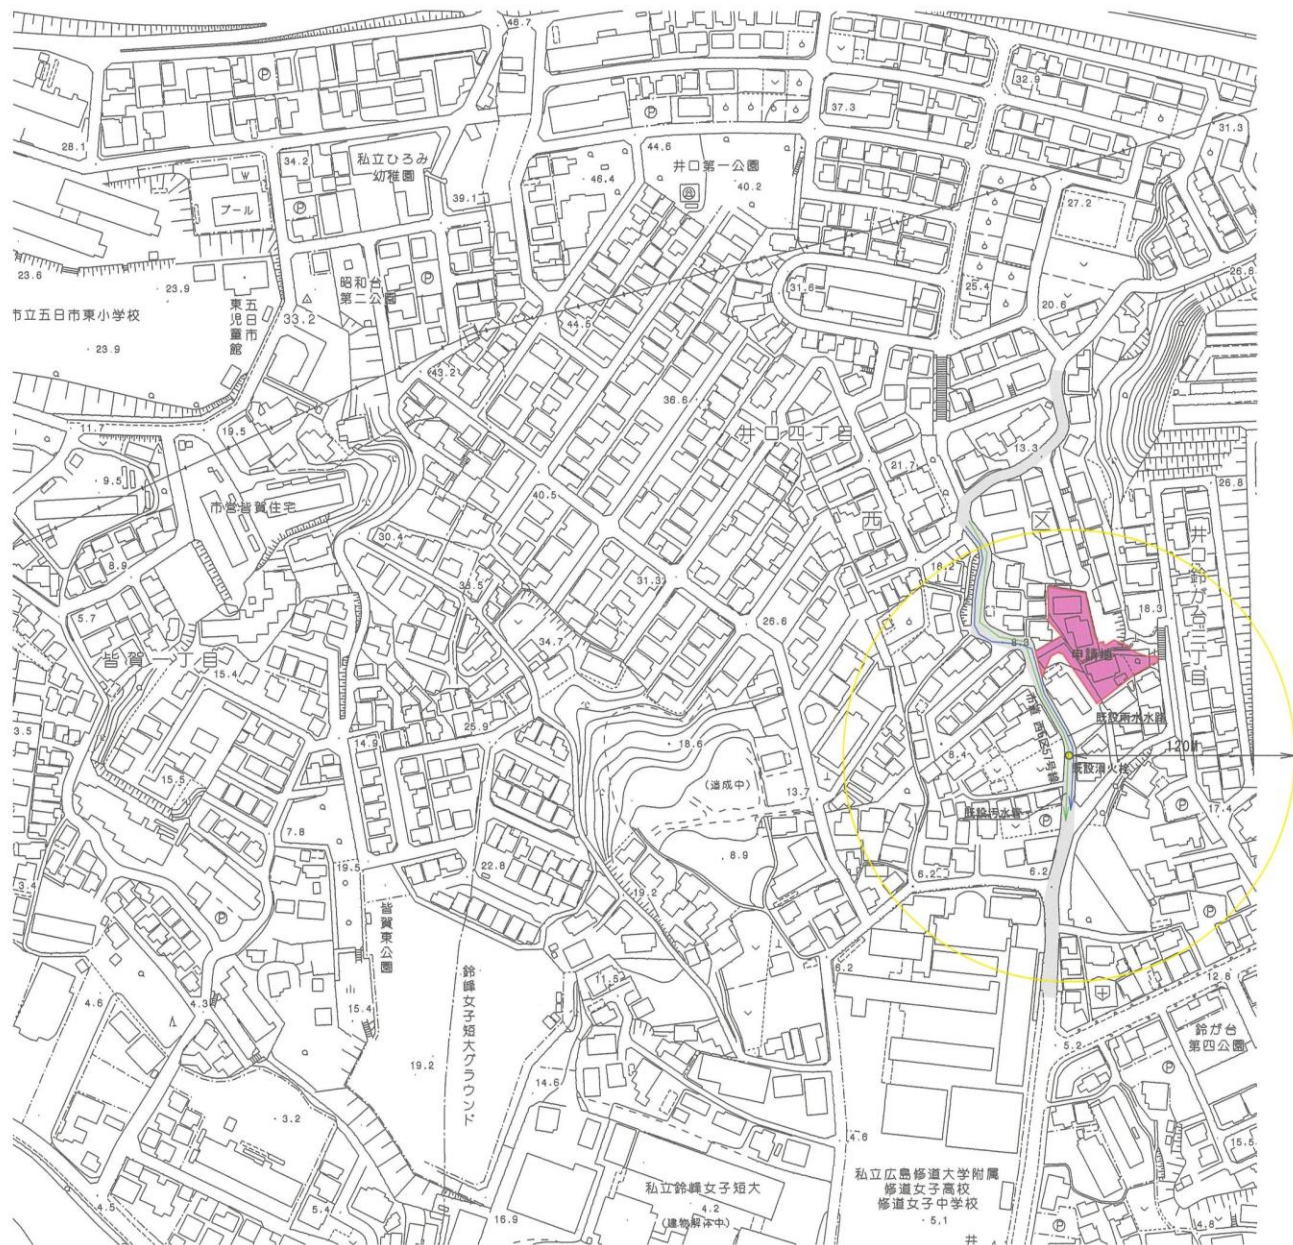

凡 例	
	申請地
	市道
	既設消火栓
	既設雨水水路
	既設汚水管

広島市西区井口四丁目 開発行為		
位 置 図		
縮尺	1:2,500	図面番号 1