


S=1:250

凡 例	
	施行境界
	L型擁壁
	ブロック積擁壁
	重力式擁壁
	コーナー補強 (120° 以内)
	法面 (植生シート)
	予定建築物 (戸建専用住宅)
	道路
	里道

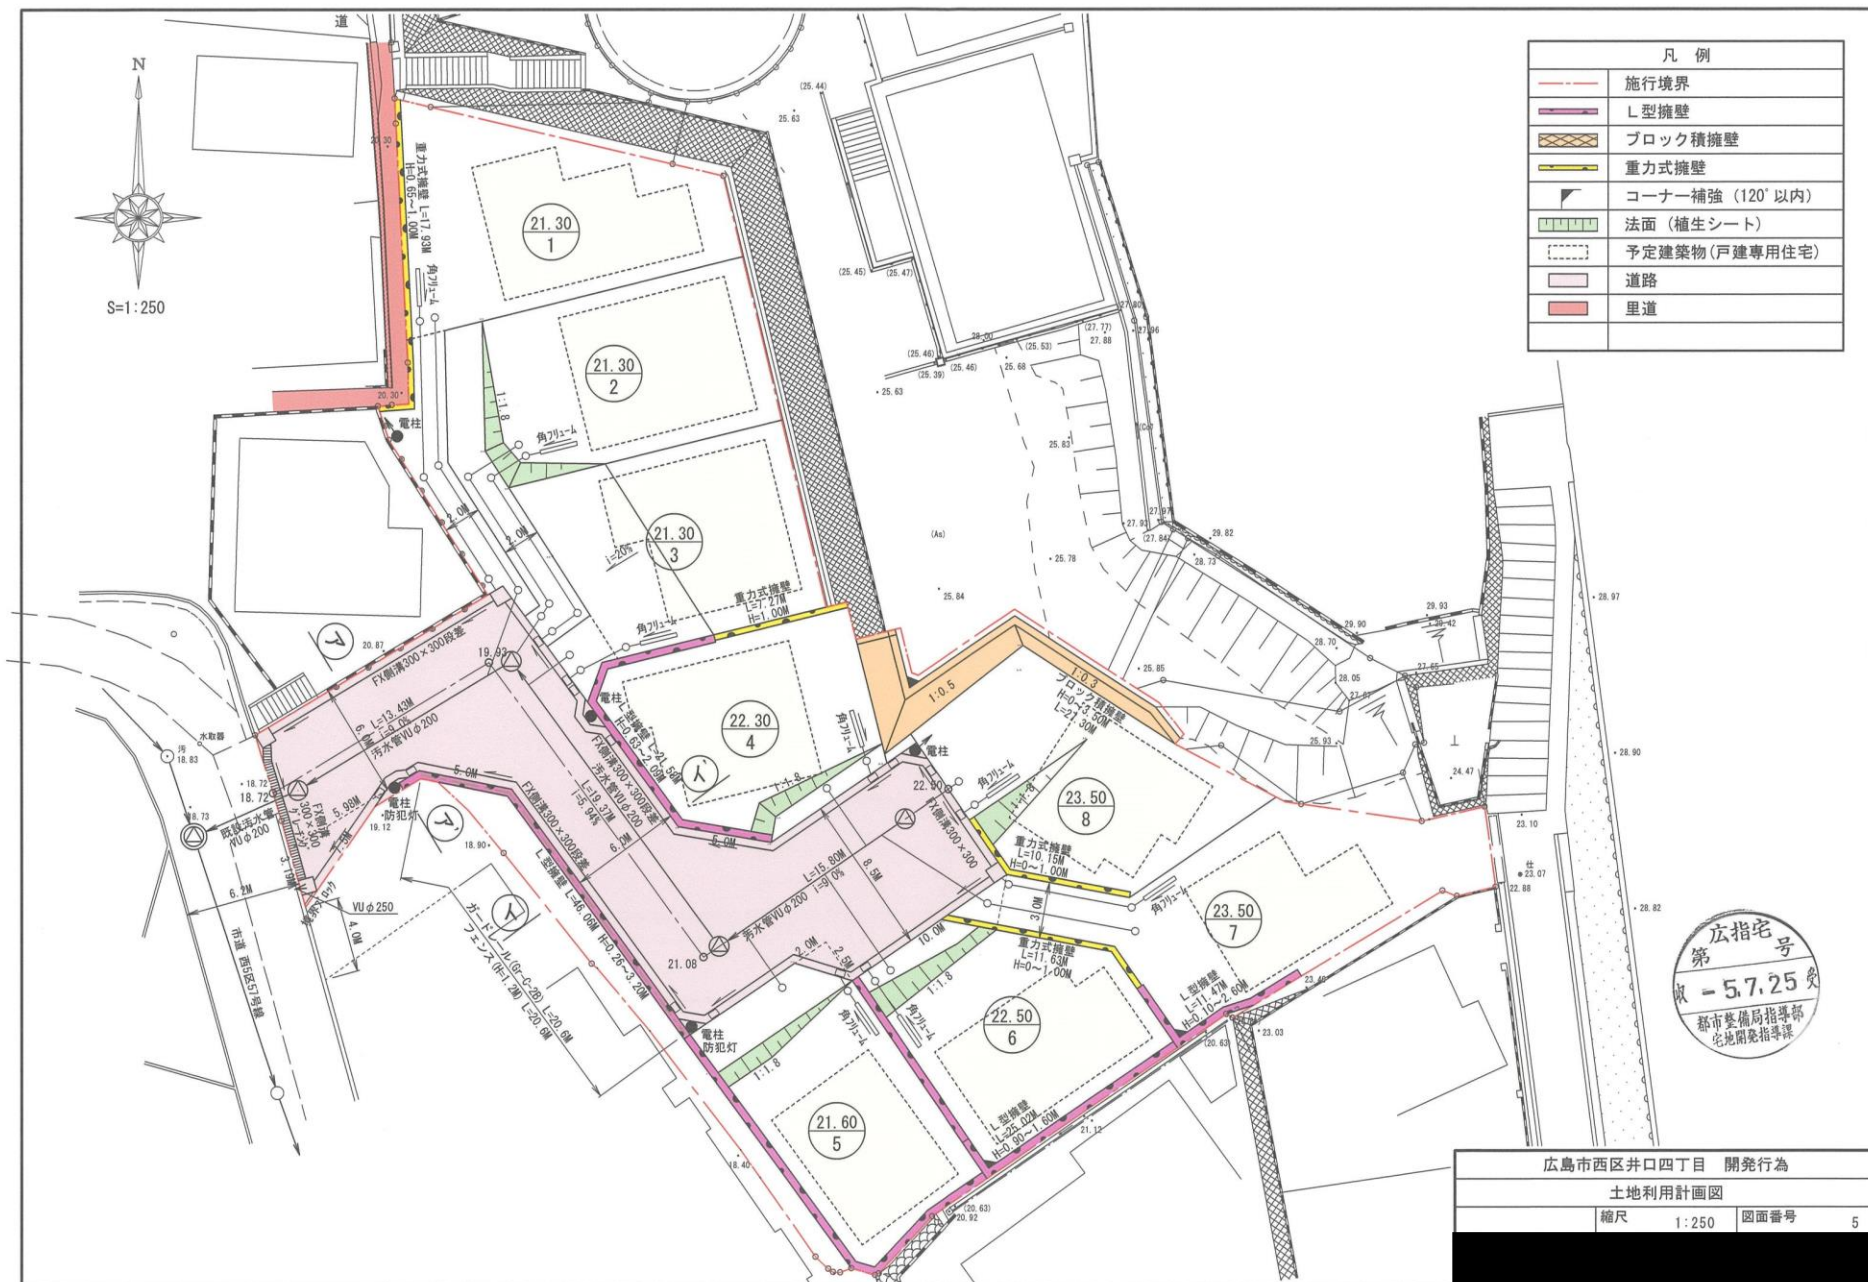

広指宅
第 号
収 - 5.7.25 号
都市整備局指導部
宅地開発指導課

広島市西区井口四丁目 開発行為

土地利用計画図

縮尺 1:250 図面番号 5