


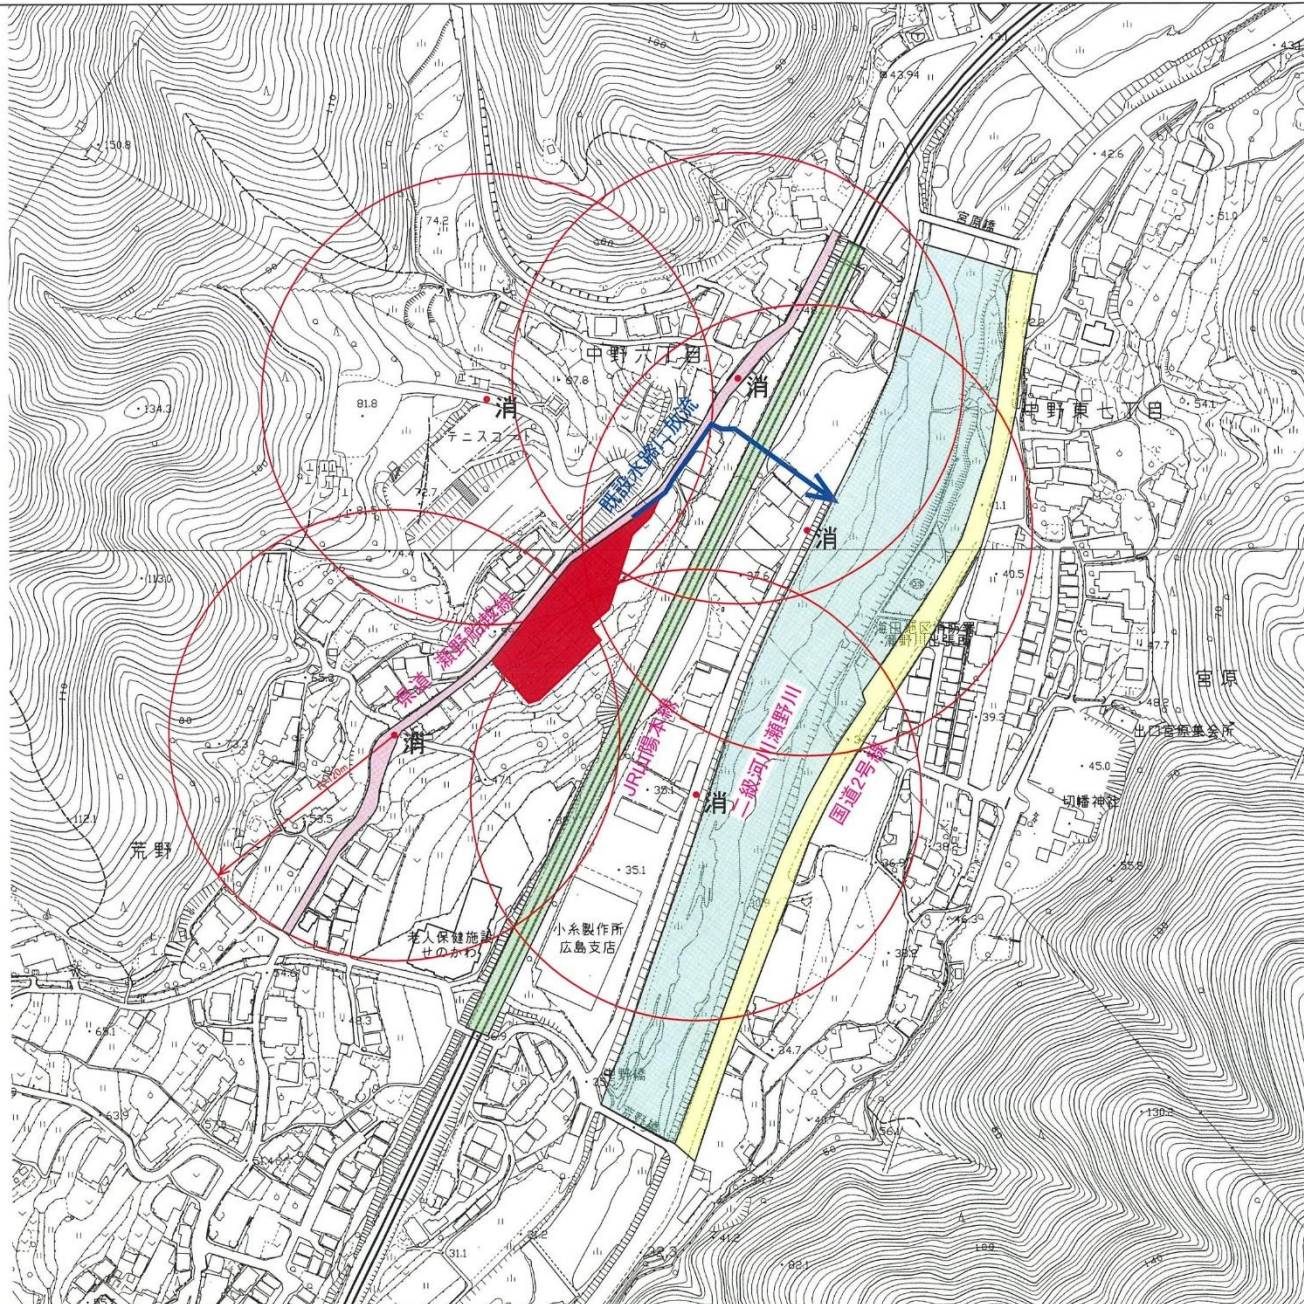

広指宅
 第 号
 収 - 5.9, - 4 号
 都市整備局指導部
 宅地開発指導課

凡 例

申請地	
国 道	
県 道	
JR山陽本線	
瀬野川	
放流先水路	
消火栓	

図面番号	1	縮尺	S=1/2,500
工 事 名	安芸区中野六丁目 開発事業		
種 別	位 置 図	番 号	1/1
工事箇所	広島市安芸区中野六丁目 地内		