


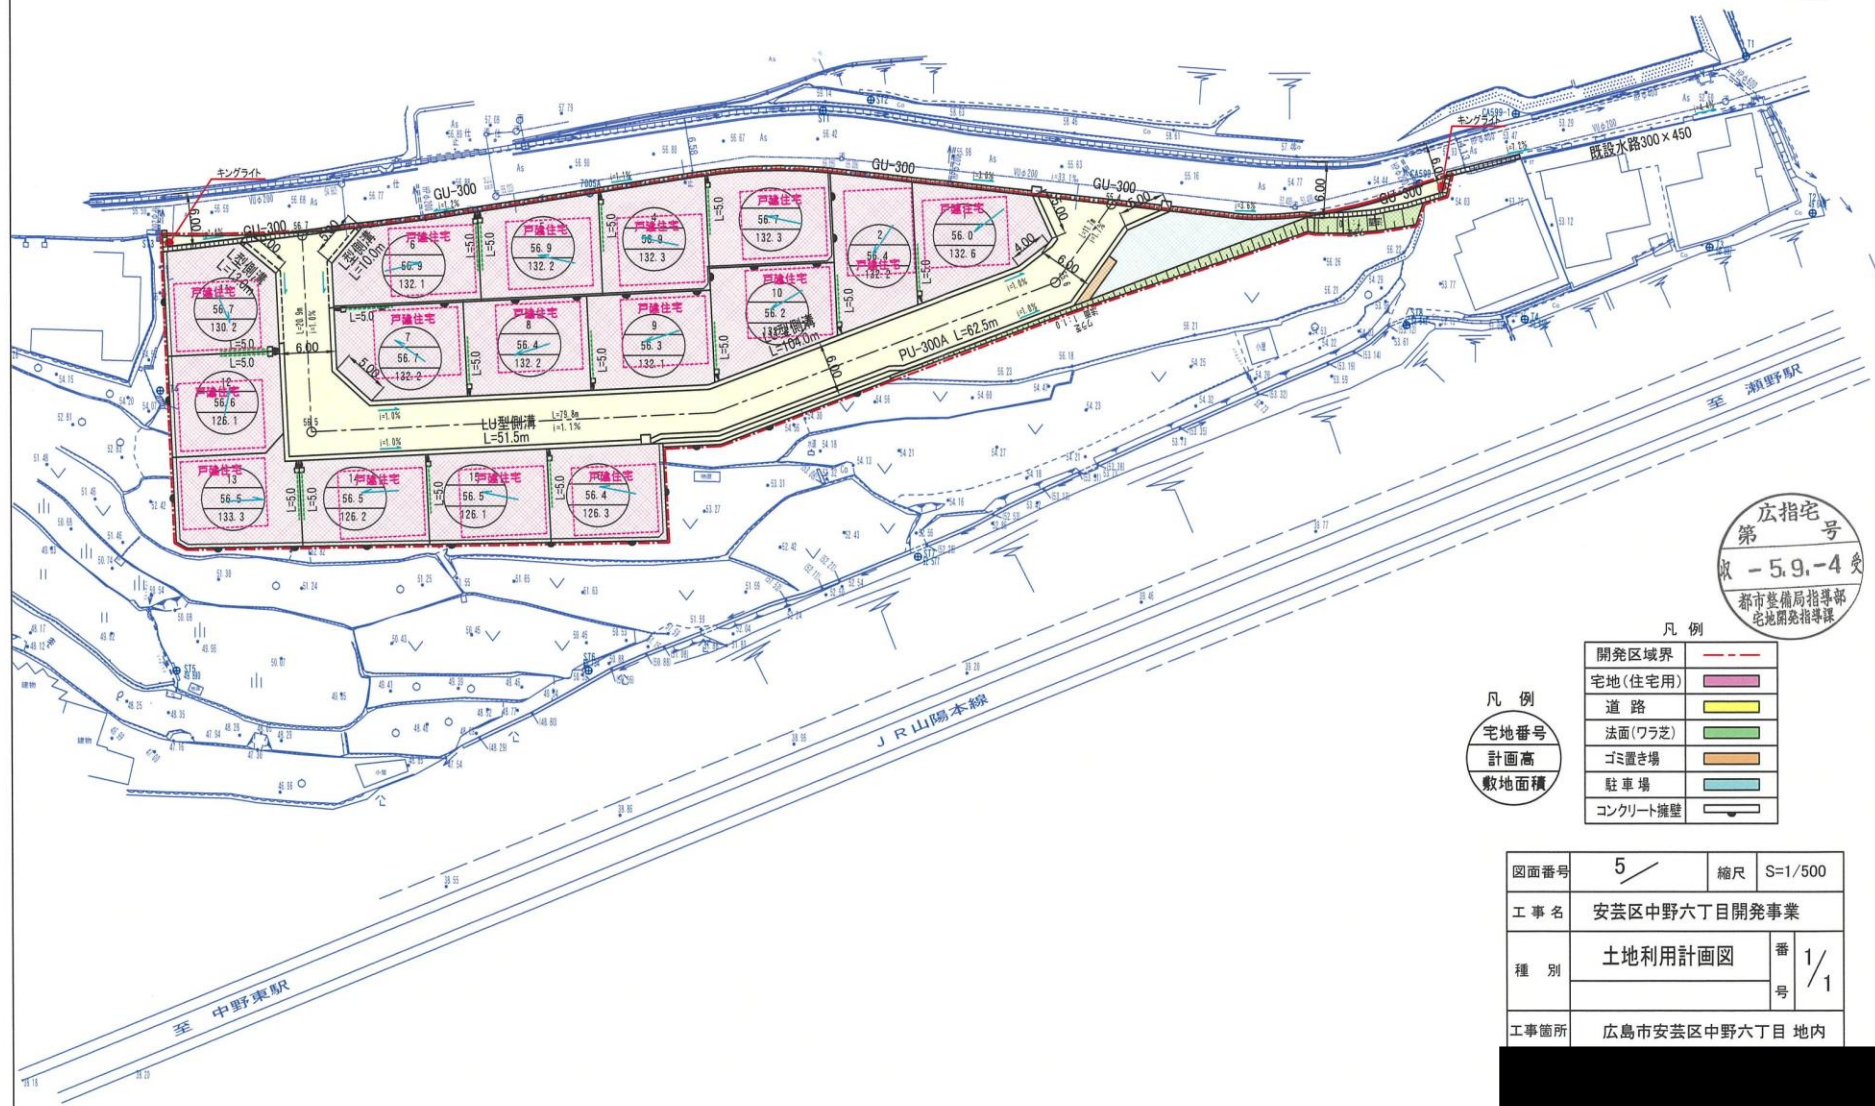

広指宅
第 5.9-4 号
都市整備局指導部
宅地開発指導課

凡 例
宅地番号
計画高
敷地面積

凡 例	
開発区域界	---
宅地(住宅用)	■
道 路	■
法面(ワラ芝)	■
ゴミ置き場	■
駐 車 場	■
コンクリート擁壁	■

図面番号	5	縮尺	S=1/500
工 事 名	安芸区中野六丁目開発事業		
種 別	土地利用計画図	番 号	1/1
工事箇所	広島市安芸区中野六丁目 地内		